FUNDAMENTY 1:25

STOPA FUNDAMENTOWA SF1 szt.5

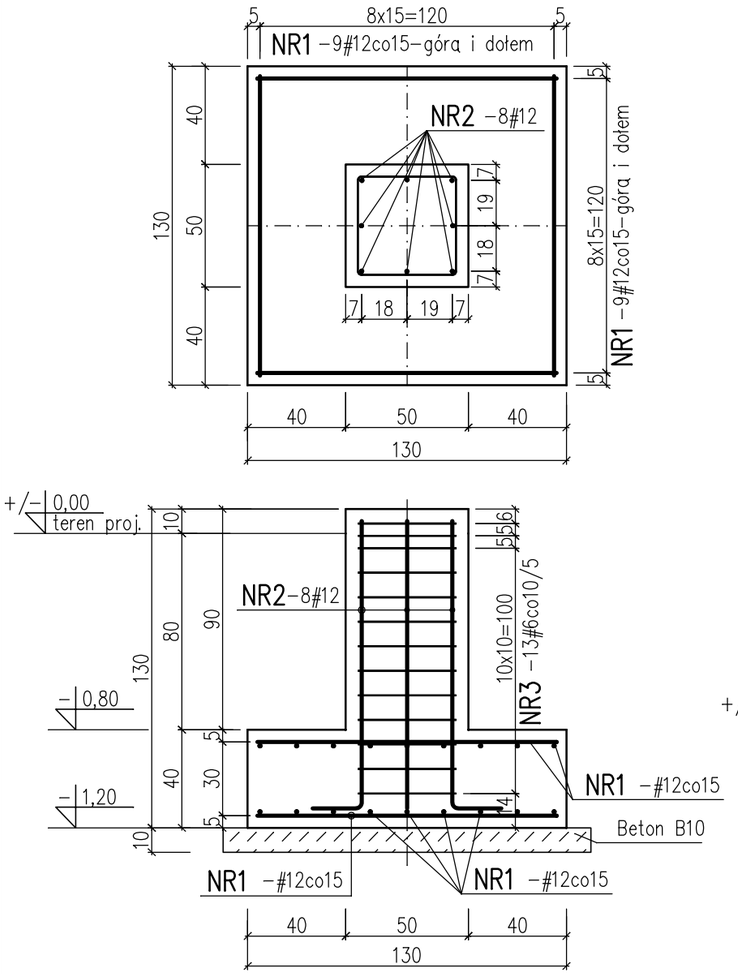

STOPA FUNDAMENTOWA SF2 szt.5

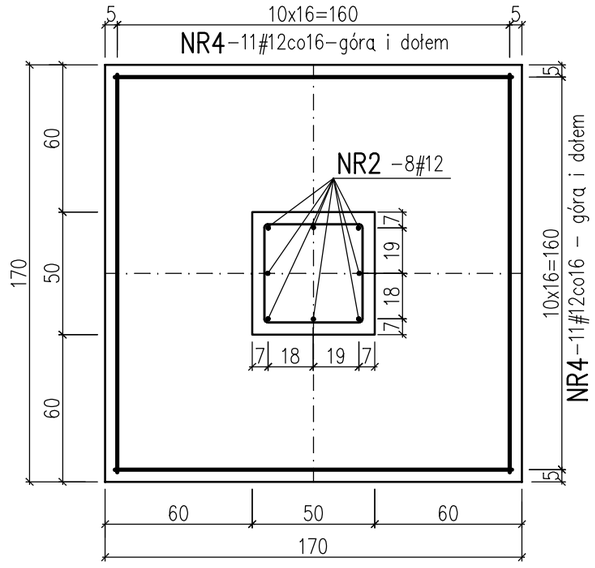

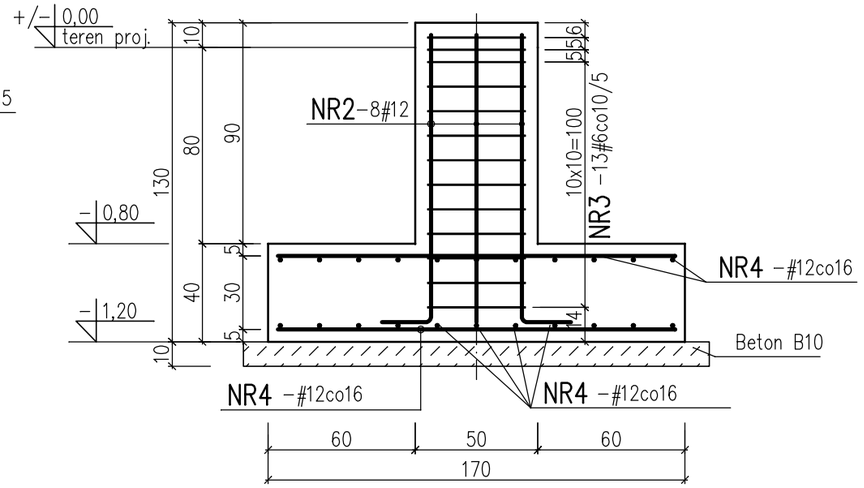

ŁAWA FUNDAMENTOWA

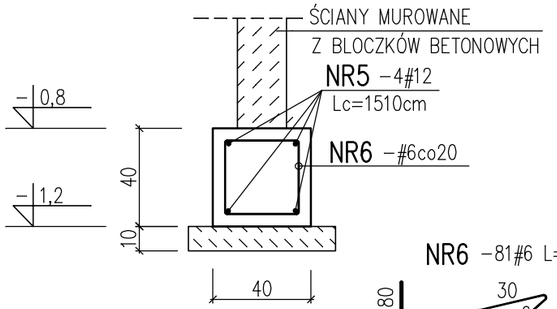

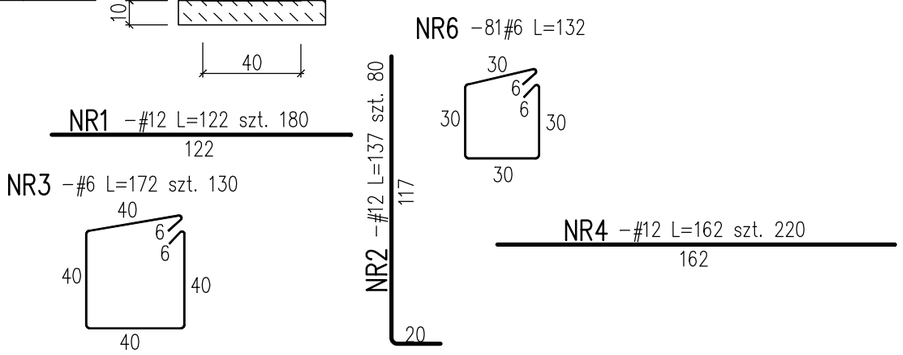

BETON C25/30 (B30)
#STAL KL. A-IIIN (RB 500W)
STAL PROFILOWA S235 JRG2

Wykaz stali zbrojeniowej

Nazwa elementu	Nr	Średnica ø	Średnica #	Długość poj. [cm]	Ilość szt. w 1 elem.	Długość całkowita [m] Stal A IIIN (RB 500W) #6	#12
Stopa fundamentowa SF1	1		12	122	36		43,9
	2		12	137	8		11,0
	3		6	172	13	22,4	
	Długość całkowita [m]					22,4	54,9
	Masa jednostkowa [kg/m]					0,222	0.888
	Masa [kg]					4,93	48,75
	Masa razem dla 1 stopy [kg]					53,68	
	Masa razem dla 5 stóp [kg]					268,4	
Nazwa elementu	Nr	Średnica ø	Średnica #	Długość poj. [cm]	Ilość szt. w 1 elem.	Długość całkowita [m] Stal A IIIN (RB 500W) #6	#12
Stopa fundamentowa SF2	4		12	162	44		71,28
	2		12	137	8		11,0
	3		6	172	13	22,4	
	Długość całkowita [m]					22,4	82,28
	Masa jednostkowa [kg/m]					0,222	0.888
	Masa [kg]					4,93	73,06
	Masa razem dla 1 stopy [kg]					77,99	
	Masa razem dla 5 stóp [kg]					389,95	
Nazwa elementu	Nr	Średnica ø	Średnica #	Długość poj. [cm]	Ilość szt. w 1 elem.	Długość całkowita [m] Stal A IIIN (RB 500W) #6	#12
Ława fundamentowa	5		12	1510	4		60,4
	6		6	132	81	106,92	
	Długość całkowita [m]					106,92	60,4
	Masa jednostkowa [kg/m]					0,222	0.888
	Masa [kg]					23,74	53,64
	Masa razem [kg]					77,38	

ECOKUBE TECHNOLOGIE OCHRONY ŚRODOWISKA
Ecokube Sp. z o.o. ul. Wójczańska 128-134, 90-527 Łódź

Inwestor: Podhalańskie Przedsiębiorstwo Komunalne Sp. z o.o. ul. Tysiąclecia 35A, 34-100 Nowy Targ		Branża: konstrukcja	Faza: P.B.
Nazwa inwestycji: "Opracowanie dokumentacji projektowo-kosztorysowej Modernizacji oczyszczalni ścieków w Trybszu"			
Tytuł rysunku: Wiata stalowa - fundamenty		Skala: 1:25	Data: 04.2016
Projektował: mgr inż. Romuald Chomiczewski	Nr uprawnień: 413/73/Łw	Podpis:	Nr rysunku: 13
Opracował: mgr inż. Piotr Ignaczak	ŁOD/BO/0039/16	Podpis:	
Sprawdził: mgr inż. Andzrej Sobczak	233/89/WŁ	Podpis:	