Przekrój normalny

A-A

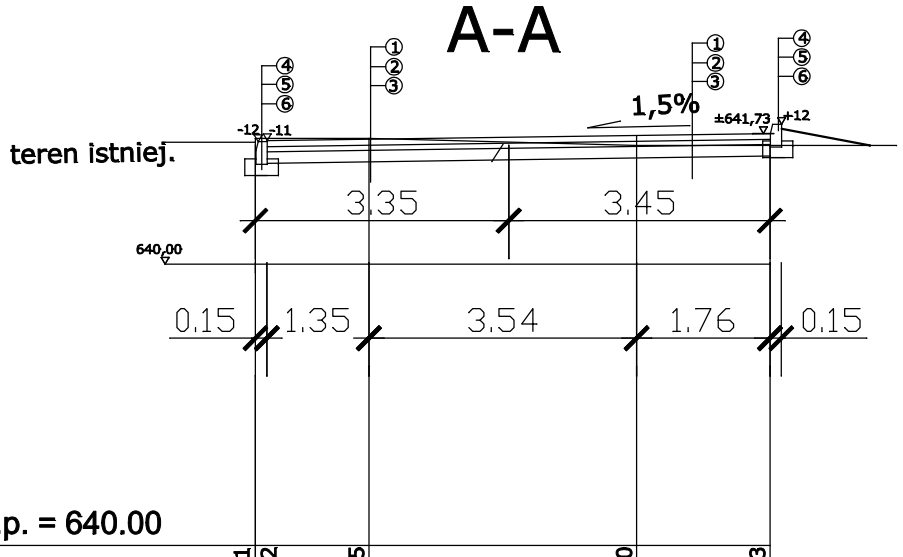

P.p. = 640.00

Rzędne proj.	641,61	641,62	641,65			641,70		641,73	
Rzędne terenu	641,61	641,66	641,69			641,57		641,57	
Odległości	0,00		1,50			5,04		6,80	

① - Kostka betonowa 8cm
② - Podsypka cementowo-piaskowa 1:10 gr. 5-7cm
③ - Podbudowa piaskowa gr. 15 cm
④ - Krawężnik betonowy na ławie z oporem 15x30cm
⑤ - Podsypka cementowo-piaskowa 1:4 gr. 5cm
⑥ - Ława betonowa beton C12/15

Przekrój poprzeczny

B-B

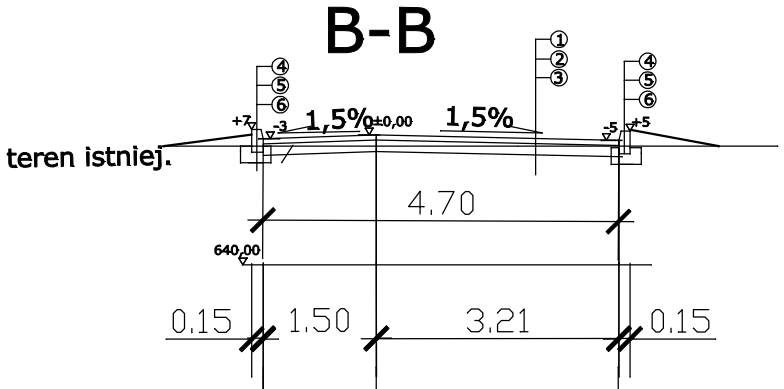

P.p. = 640.00

Rzędne proj.	641,67			641,70			641,65		
Rzędne terenu	641,57			641,57			641,57		
Odległości	0,00			2,13			3,50		

① - Kostka betonowa 8cm
② - Podsypka cementowo-piaskowa 1:10 gr. 5-7cm
③ - Podbudowa piaskowa gr. 15 cm
④ - Krawężnik betonowy na ławie z oporem 15x30cm
⑤ - Podsypka cementowo-piaskowa 1:4 gr. 5cm
⑥ - Ława betonowa beton C12/15

ECOKUBE TECHNOLOGIE OCHRONY ŚRODOWISKA
Ecokube Sp. z o.o. ul. Wólczańska 128-134, 90-527 Łódź

Inwestor: Podhalańskie Przedsiębiorstwo Komunalne Sp. z o.o. ul. Tysiąclecia 35A, 34-100 Nowy Targ		Branża: konstrukcja	Faza: P.B.
Nazwa inwestycji: "Opracowanie dokumentacji projektowo-kosztorysowej Modernizacji oczyszczalni ścieków w Trybszu"			
Tytuł rysunku: Utwardzenie terenu wokół pompowni - przekrój poprzeczny i normalny		Skala: 1:100	Data: 03.2016
Projektował: mgr inż. Romuald Chomiczewski	Nr uprawnień: 413/73/Łw	Podpis:	Nr rysunku: 11
Opracował: mgr inż. Michał Trzebiński	-	Podpis:	
Sprawdził: mgr inż. Andrzej Sobczak	233/89/WŁ	Podpis:	