


POMPOWNIA ŚCIEKÓW SUROWYCH

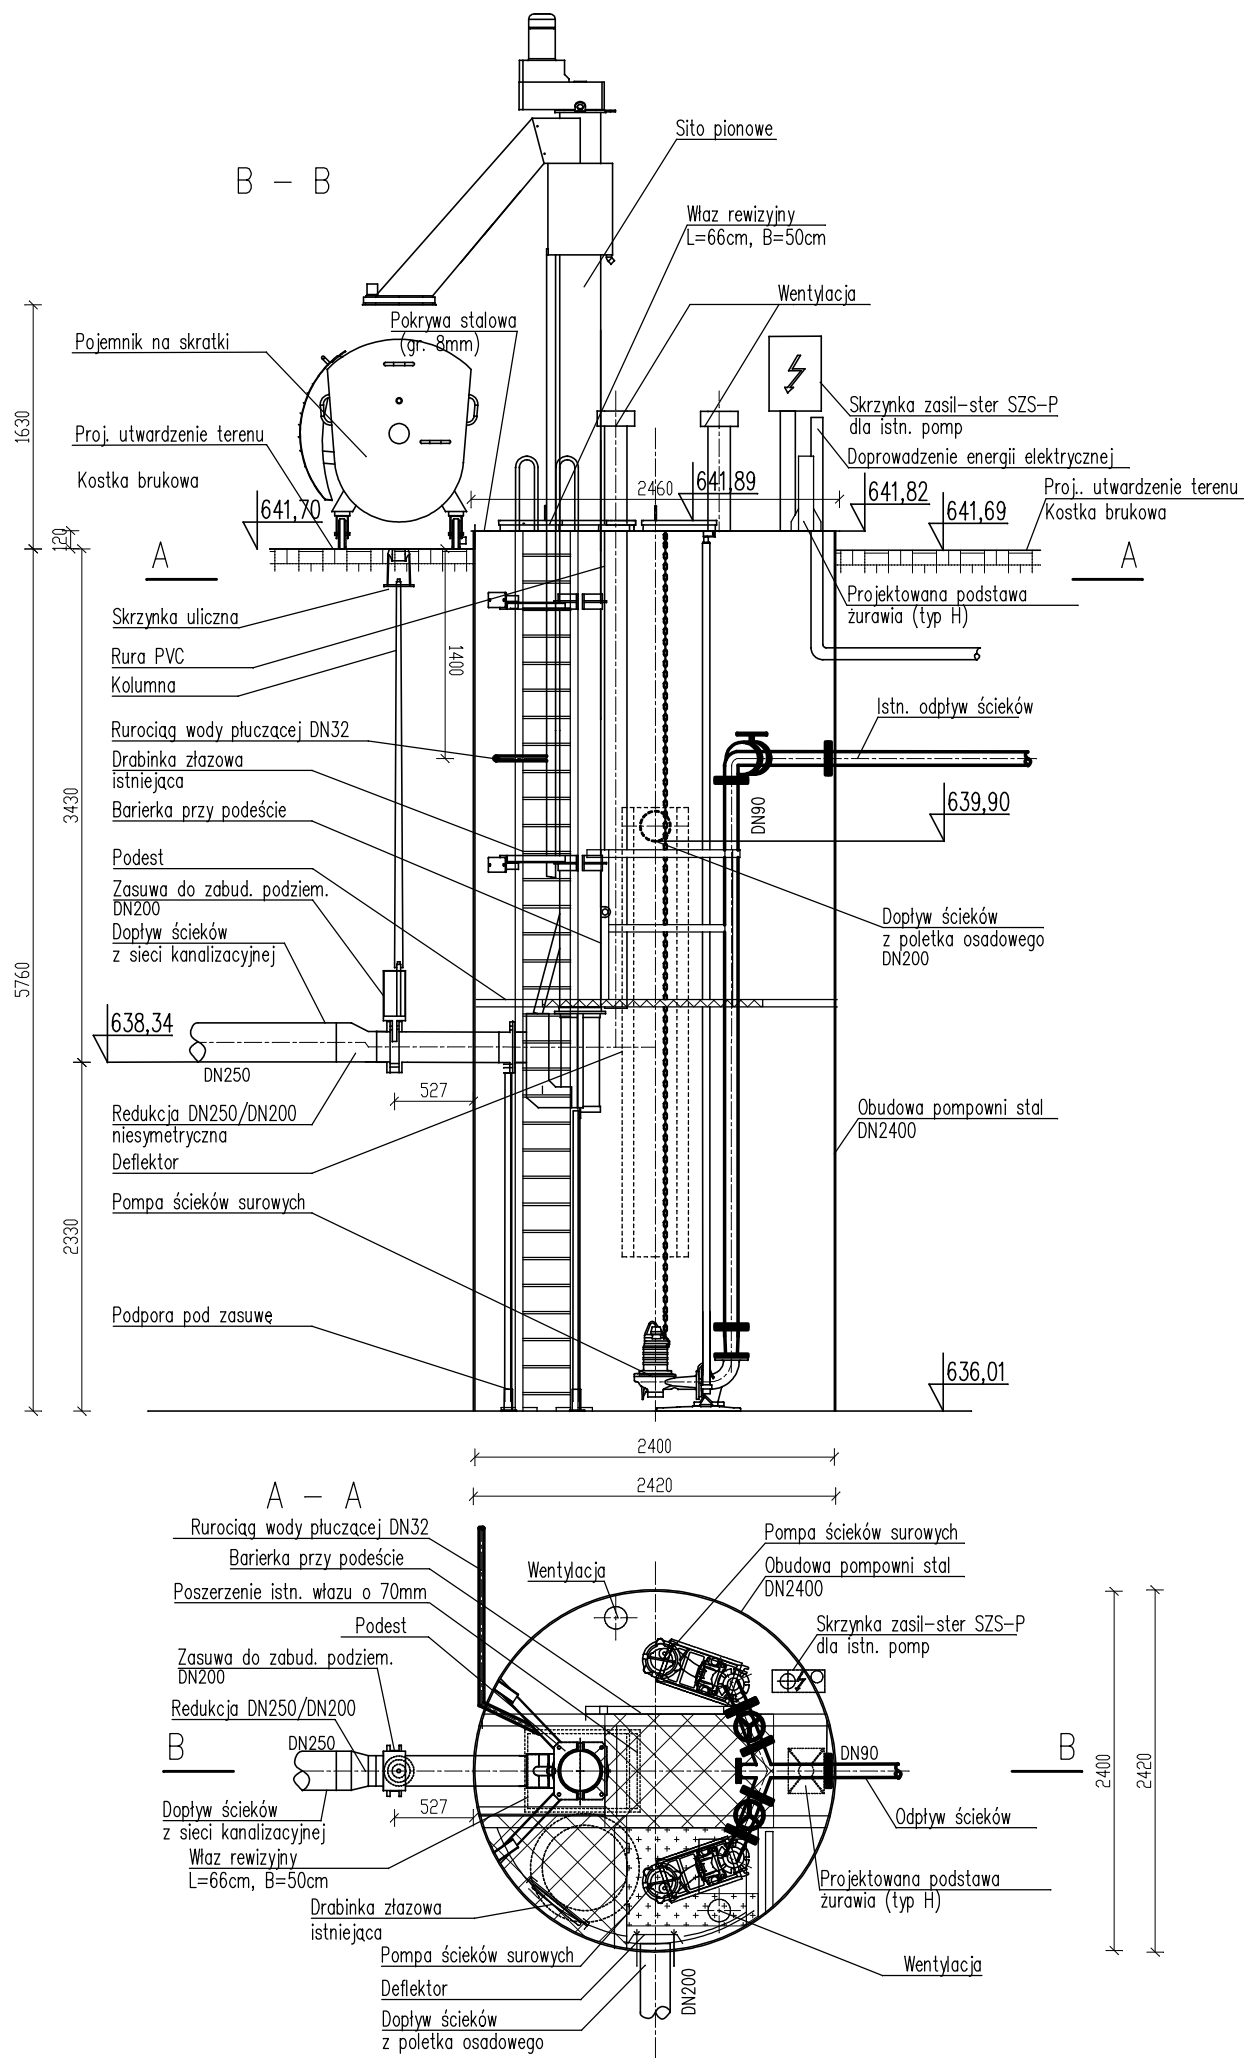

ECOKUBE TECHNOLOGIE OCHRONY ŚRODOWISKA			
Ecokube Sp. z o.o. ul. Wólczarska 128-134, 90-527 Łódź			
Inwestor: Podhalańskie Przedsiębiorstwo Komunalne Sp. z o.o. ul. Tysiąclecia 35A, 34-100 Nowy Targ	Branża: IE	Faza: PW	
Nazwa inwestycji: "Opracowanie dokumentacji projektowo-kosztorysowej Modernizacji oczyszczalni ścieków w Trybszu"			
Tytuł rysunku: Lokalizacja skrzynki sterowniczo zasilającej SZS-P - pompownia ścieków surowych	Skala: -	Data: 09.2016	
Projektował: inż. Janusz Warzecha	Nr uprawnień: LOD/0249/POOE/04	Podpis:	Nr rysunku: E-04
Sprawił: Adam Kniżewski	1045/EL/86	Podpis:	