Legenda:

kanalziacja grawitacyjna

kanalziacja tłoczna

istniejąca kanalziacja

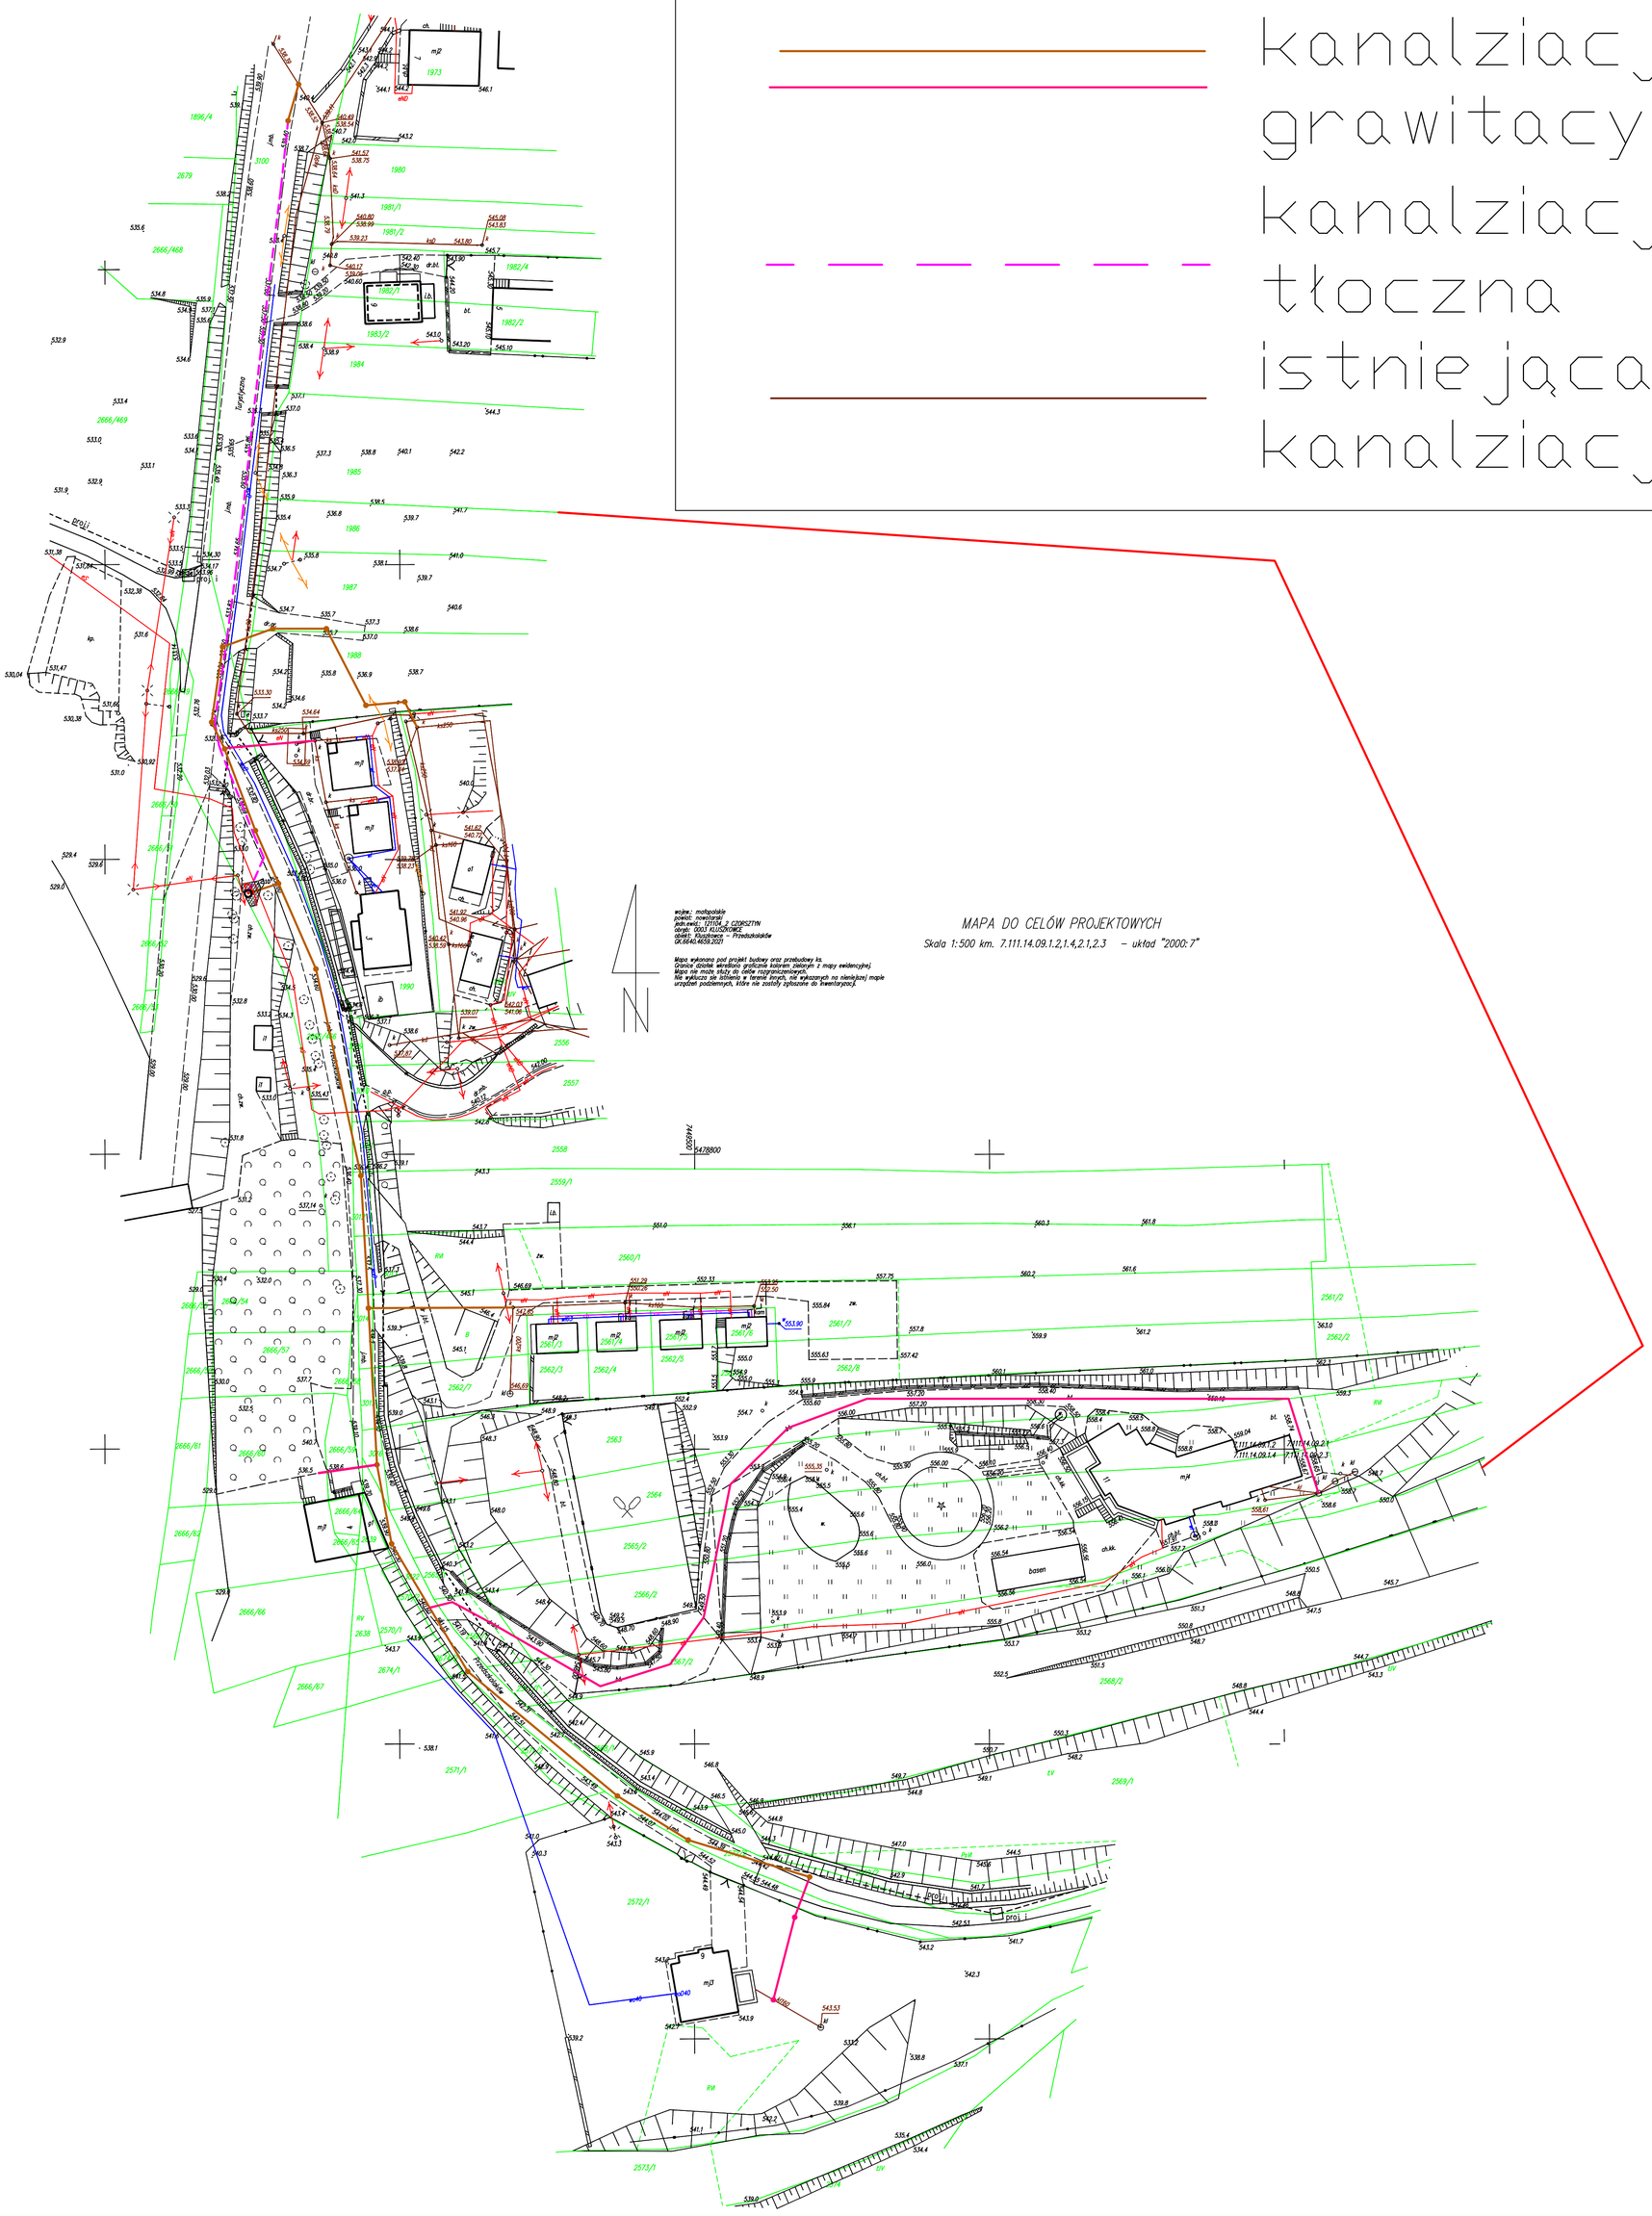
m2
1973
1896/4
2679
3100
2666/468
2666/469
1980
1981/1
1981/2
1982/4
1982/1
1982/2
1983/2
1984
1985
1986
1987
1988
1990
2556
2557
2558
2559/1
2560/1
2561/2
2562/2
2561/3
2561/4
2561/5
2561/6
2561/7
2562/3
2562/4
2562/5
2562/8
2562/7
2563
2564
2565/2
2566/2
2567/2
2568/2
2569/1
2570/1
2571/1
2572/1
2573/1
2674/1
2666/67
2666/68
2666/61
2666/62
2666/63
2666/64
2666/65
2666/66
2666/57
2666/58
2666/59
2666/60
2666/54
2666/55
2666/56
2666/52
2666/53
m2
m3
m4
basen
ul.
dr. pol.
dr. bt.
rz.
RM
RV
RW
PrII
PrOJ
tv
tw
bv
bw
ogr.
ak.
ak.kk.
ch.
kl.
ks.
ks.
ks