


PRZEJSCIE P - 1

Ciek bez nazwy
km 0 + 070
m. Poronin

dz. 4484

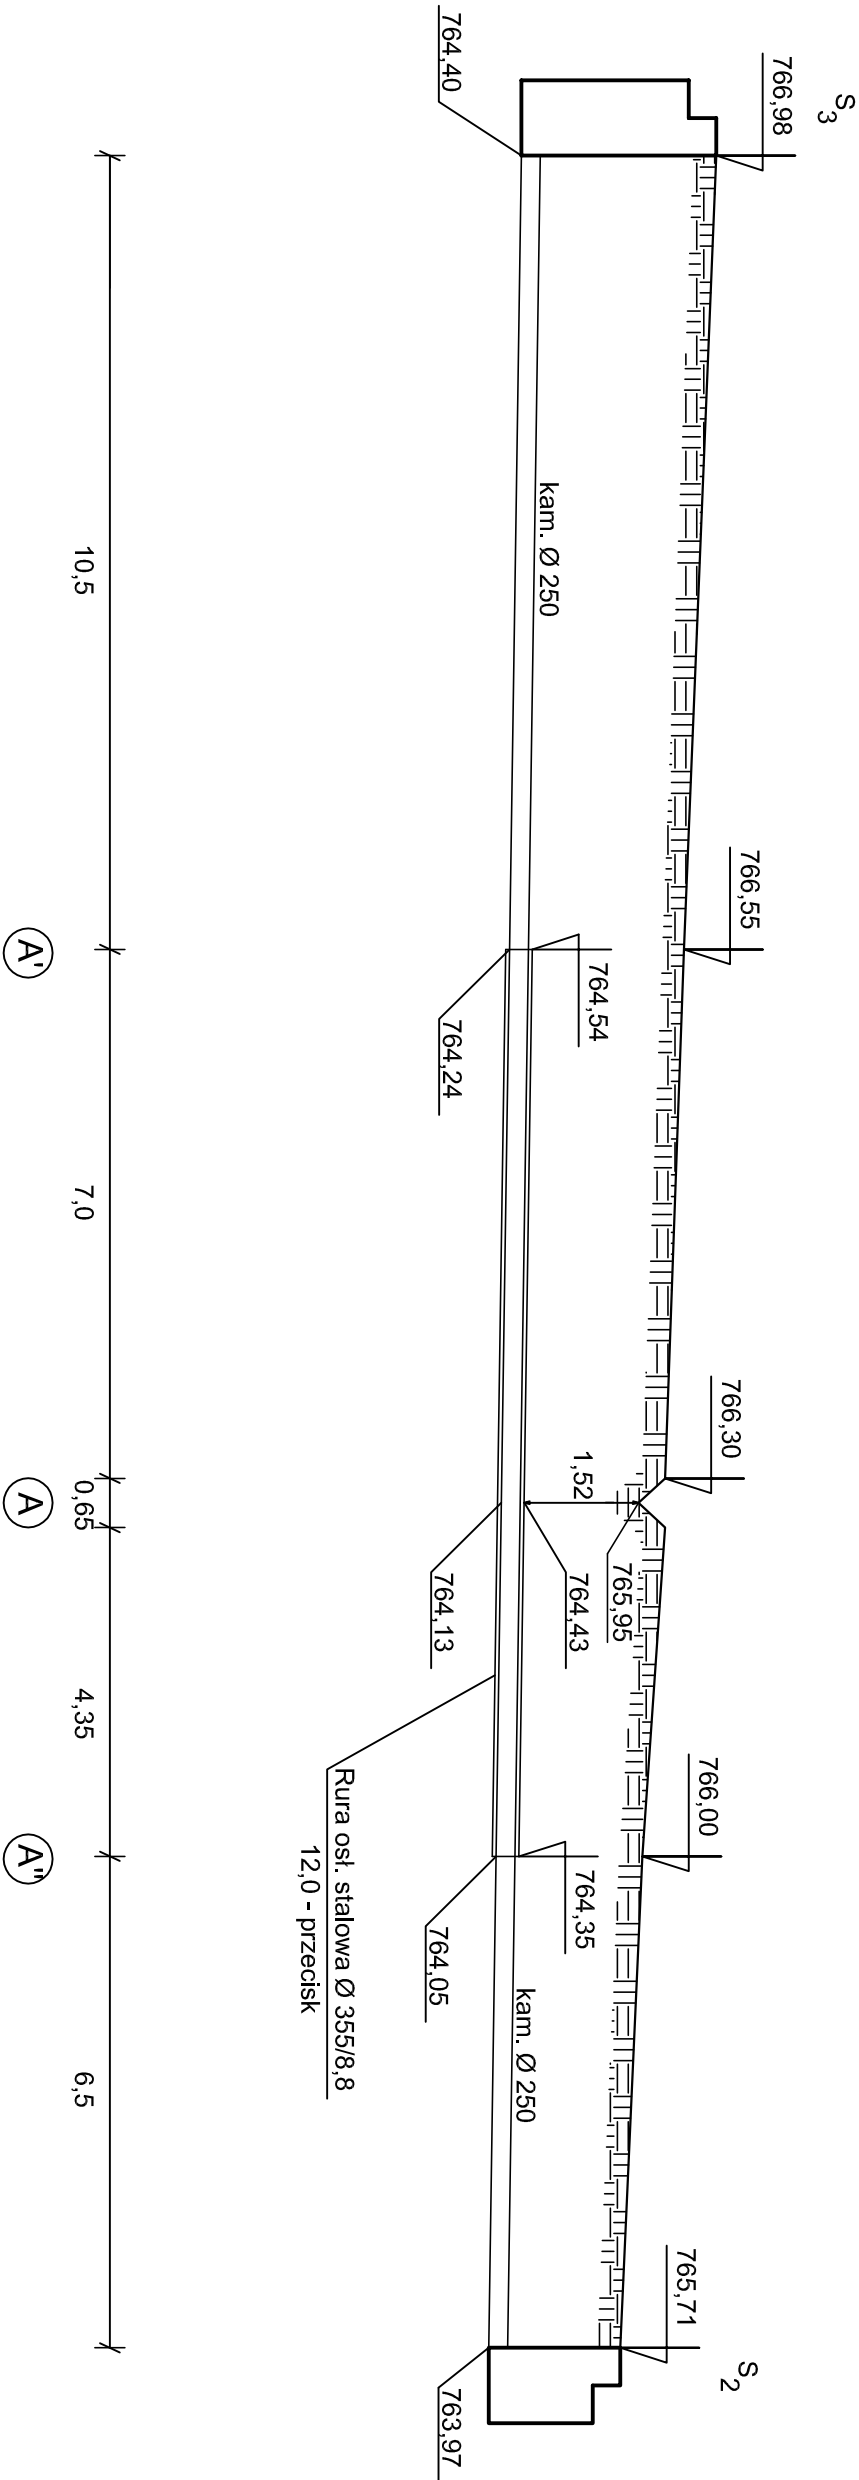

"ADIR" Sp. z o.o. Kielce		Operta wodnoprawny
Inwestycja:Przebudowa kanalizacji sanitarnej wzdłuż ul. Mąjerczykówka w Poroninie.		Data: 06.2019 r.
Obiekt: Przejście kanalizacją sanitarną pod Ciekem bez nazwy w km. 0+070 w m. Poronin.		Rys. 3 1:100/ 1000
Przedmiot rysunku: Przekrój poprzeczny.		
Opracował: mgr inż.Krzysztof Bielecki		