

# GMINA BIAŁY DUNAJEC

Urząd Gminy Biały Dunajec: ul. Jana Pawła II 312  
34-425 Biały Dunajec

tel. (18) 20 73 197, fax (18) 20 73 124

[www.dunajec.net](http://www.dunajec.net)

[sekretariat@bialydunajec.com.pl](mailto:sekretariat@bialydunajec.com.pl)



URZĄD GMINY  
BIAŁY DUNAJEC  
ul. Jana Pawła II nr 312  
34-425 Biały Dunajec  
tel. (18) 20-73-197, fax (18) 20-73-124  
REGON 141295557

Biały Dunajec 25.04.2017

Znak: GK.7021.28.2017.

## PRZEDSIĘBIORSTWO PRODUKCYJNO – USŁUGOWE

„DOMED” Sp. z o.o.

ul. Bystrzycka 26

54-215 Wrocław.

W odpowiedzi na pismo z dnia 21.03.2017r. w sprawie „Opracowania dokumentacji projektowej budowy kanalizacji sanitarnej wraz z przyłączami w m. Bańska Niżna w Gminie Szaflary oraz m Biały Dunajec w Gminie Biały Dunajec” - Wójt Gminy Biały Dunajec uzgadnia przedłożony projekt zagospodarowania terenu i wyraża zgodę na wejście w teren dla działek dz. nr ewid. 12590/3, 12593/1, 12676, 12595/1, 12595/4 i 12592 obręb 121702\_2 Biały Dunajec. Integralną częścią niniejszego uzgodnienia jest PROJEKT ZAGOSPODAROWANIA TERENU Nr rys. 1 i Nr rys. 2. z dnia 21.03.2017.

### Załączniki:

1 x PROJEKT ZAGOSPODAROWANIA TERENU Nr rys. 1

1 x PROJEKT ZAGOSPODAROWANIA TERENU Nr rys. 2

Z poważaniem


WÓJT  
  
mgr Andrzej Jacek Nowak

Otrzymują:

1 x adresat

1 x a/a.



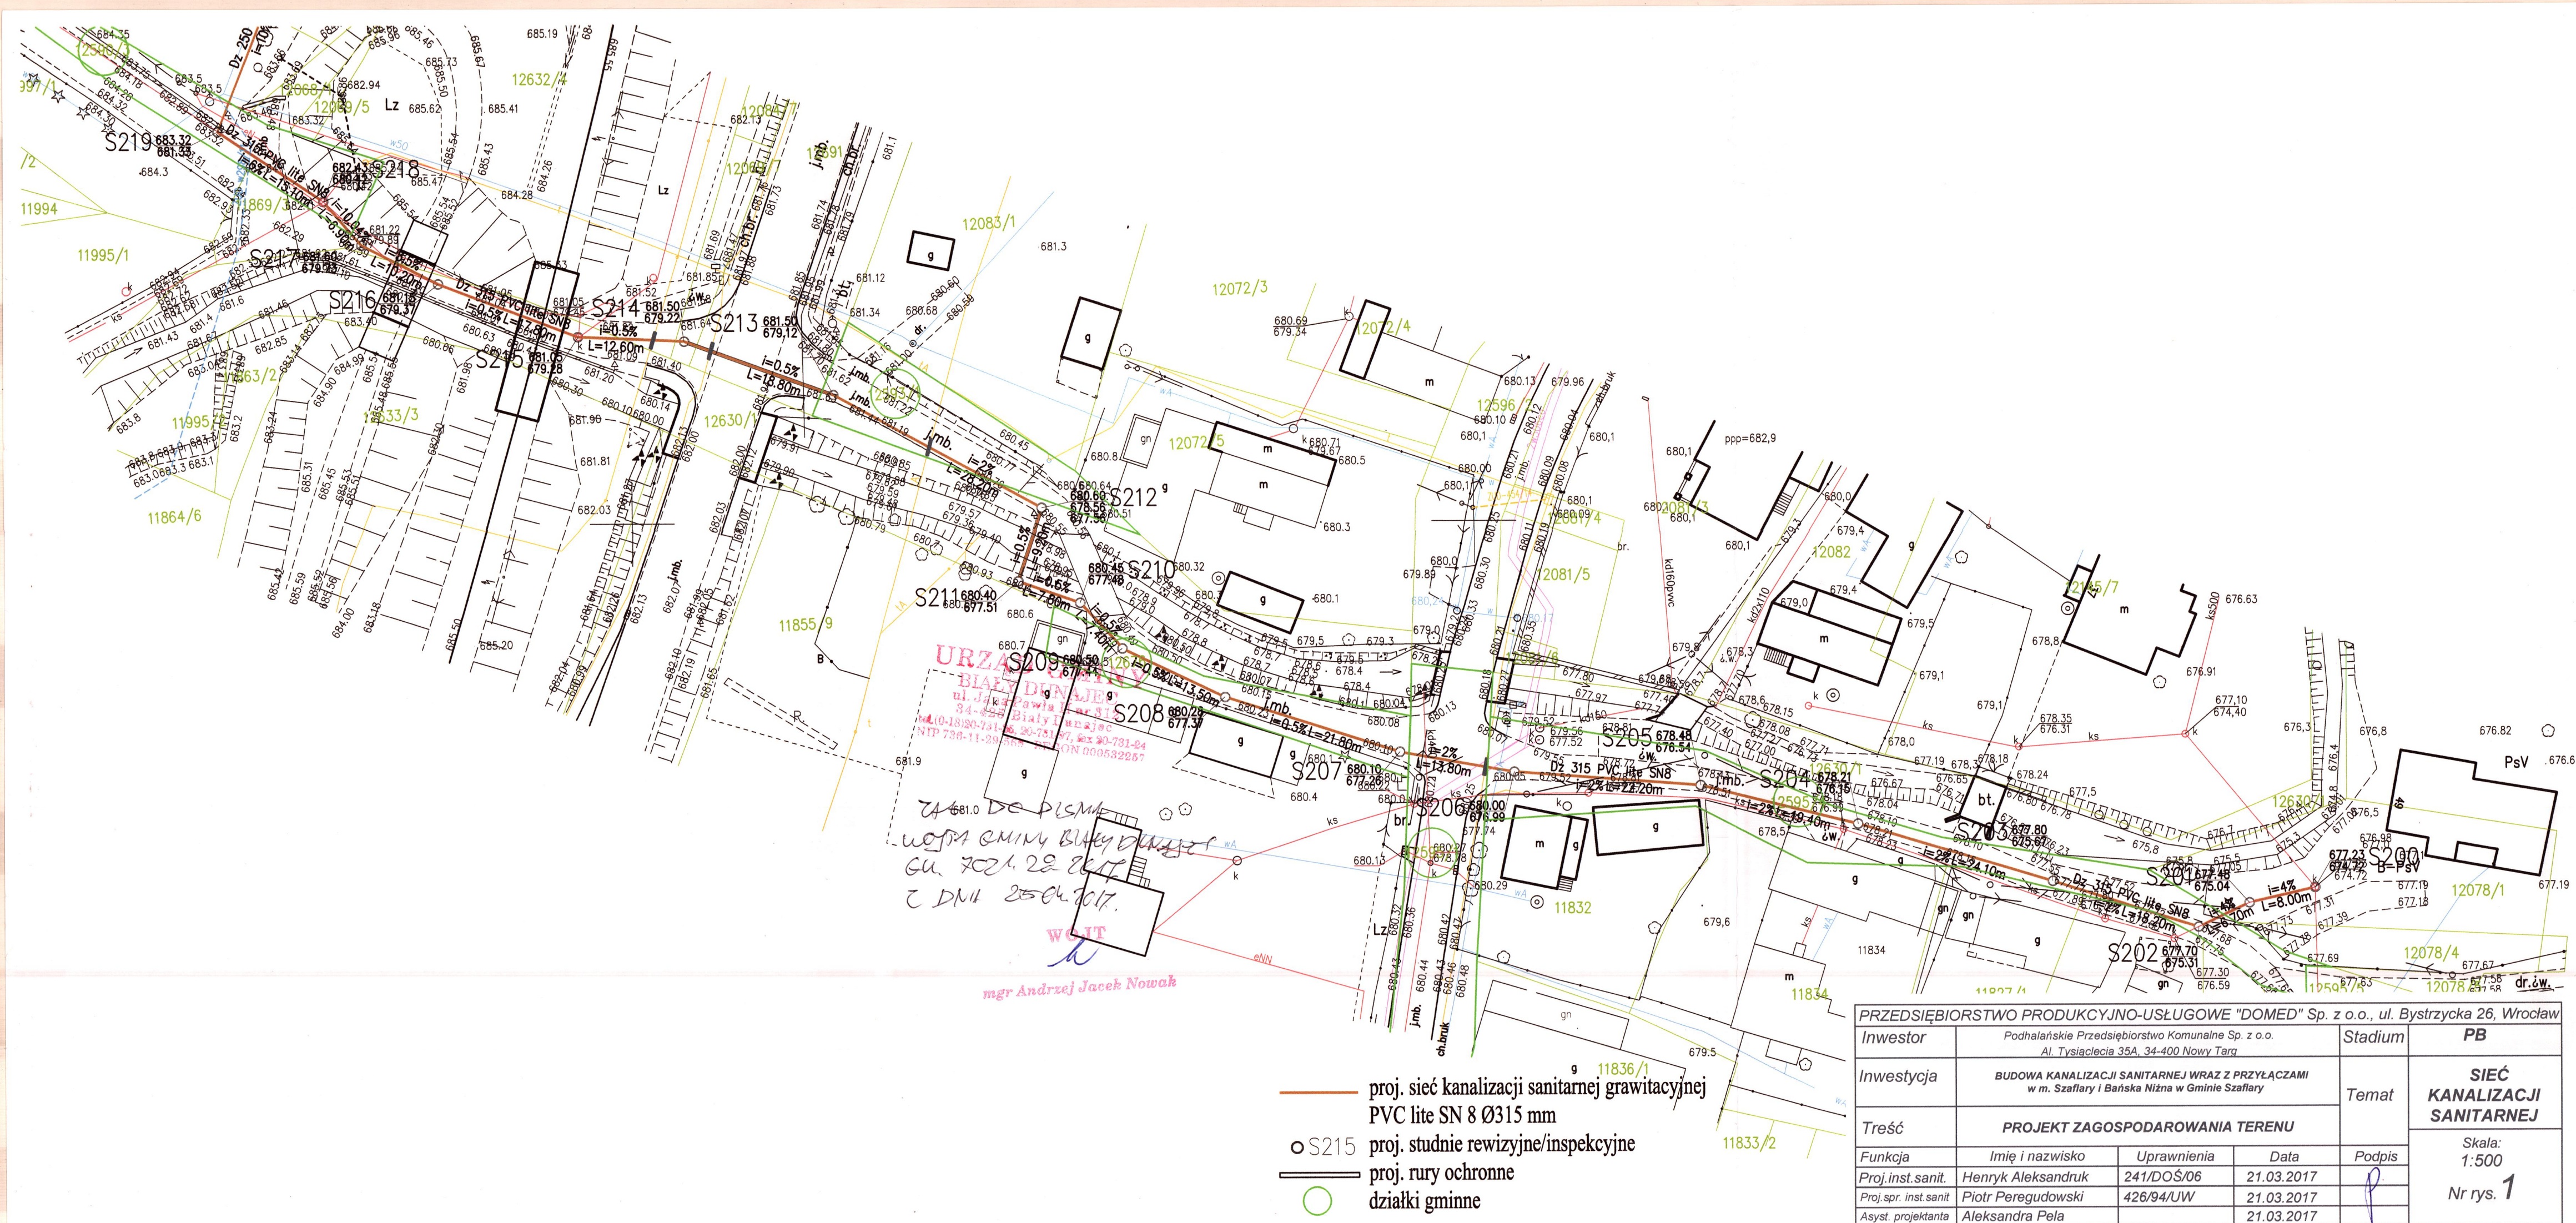



URZĄD GMINY  
BIAŁY DUNAJEC  
ul. Jana Pawła II nr 312  
34-426 Biały Dunajec  
tel. 10-180-701-30, 24-11-97, fax 24-791-24  
NIP 736-11-29-668, REGON 000000007

ZAB. DC P.C.M.A.  
WÓJT GMINY BIAŁY DUNAJEC  
04.07.2017  
ZD.M.A. 25.04.2017

WÓJT

mgr Andrzej Jacek Nowak

- proj. sieć kanalizacji sanitarnej grawitacyjnej  
PVC lite SN 8 Ø200 mm
- S215 proj. studnie rewizyjne/inspekcyjne
- działki gminne

PRZEDSIĘBIORSTWO PRODUKCYJNO-USŁUGOWE "DOMED" Sp. z o.o., ul. Bystrzycka 26, Wrocław				
Inwestor	Podhalańskie Przedsiębiorstwo Komunalne Sp. z o.o. Al. Tysiąclecia 35A, 34-400 Nowy Targ			Stadium
Inwestycja	BUDOWA KANALIZACJI SANITARNEJ WRAZ Z PRZYŁĄCZAMI w m. Szaflary i Bańska Niżna w Gminie Szaflary			Temat
Treść	PROJEKT ZAGOSPODAROWANIA TERENU			
Funkcja	Imię i nazwisko	Uprawnienia	Data	Podpis
Proj.inst.sanit.	Henryk Aleksandruk	241/DOŚ/06	21.03.2017	
Proj.spr. inst.sanit	Piotr Peregudowski	426/94/UW	21.03.2017	
Asyst. projektanta	Aleksandra Pela		21.03.2017	
				Skala: 1:500
				Nr rys. <b>2</b>