
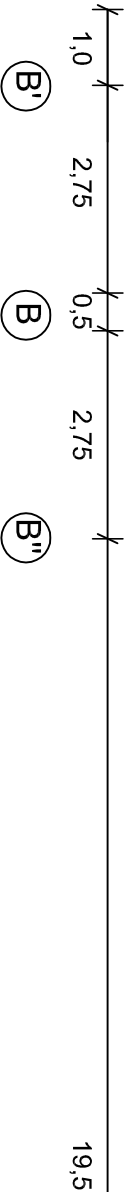


PRZEJSCIE P - 2

Ciek bez nazwy  
km 0 + 095  
m. Poronin

dz. 4374                      dz. 4373

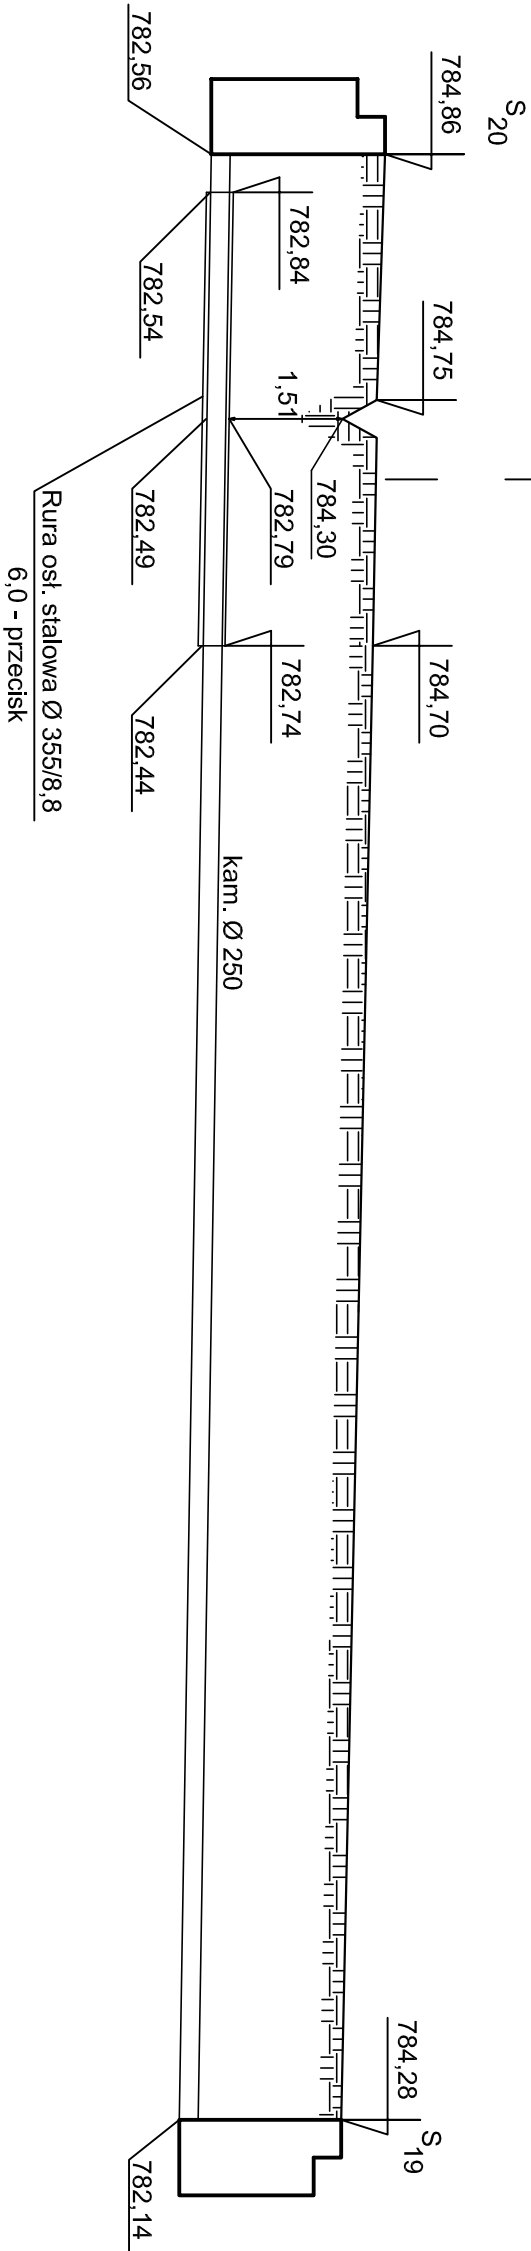

<b>"ADIR" Sp. z o.o. Kielce</b>		<b>Operta wodnoprawny</b>
Inwestycja: Przebudowa kanalizacji sanitarnej wzdłuż ul. Majerczykówka w Poroninie.		Data: 06.2019 r.
Obiekt: Przejście kanalizację sanitarną pod Ciekem bez nazwy w km. 0+095 w m. Poronin.		Rys. 4 1:100/ 1000
Przedmiot rysunku: Przekrój poprzeczny.		
Opracował: mgr inż. Krzysztof Bielecki		