


MAPA DO CELÓW PROJEKTOWYCH dla działki ewidencyjnej 2416/2

jednostka ewid.: Czersztyn sekcja: 7.112.14.22.4.3 (4.4)
obrzeb: Moniowy obiekt: OS Moniowy
skala: 1:500 układ XY: "2000"
OK.0640.684.2016 "C" poziom odniesienia "Kronsztadt 86"

Granice zewnętrzne działek ewid. 2416/2 nie zostały ustalone w terenie i nie można projektować budynków w odległości mniejszej bądź równej niż 4,0m od granic nieruchomości. W każdej wieży jest NS11/00130989/0 brak jest wpisów dotyczących służebności gruntowych.

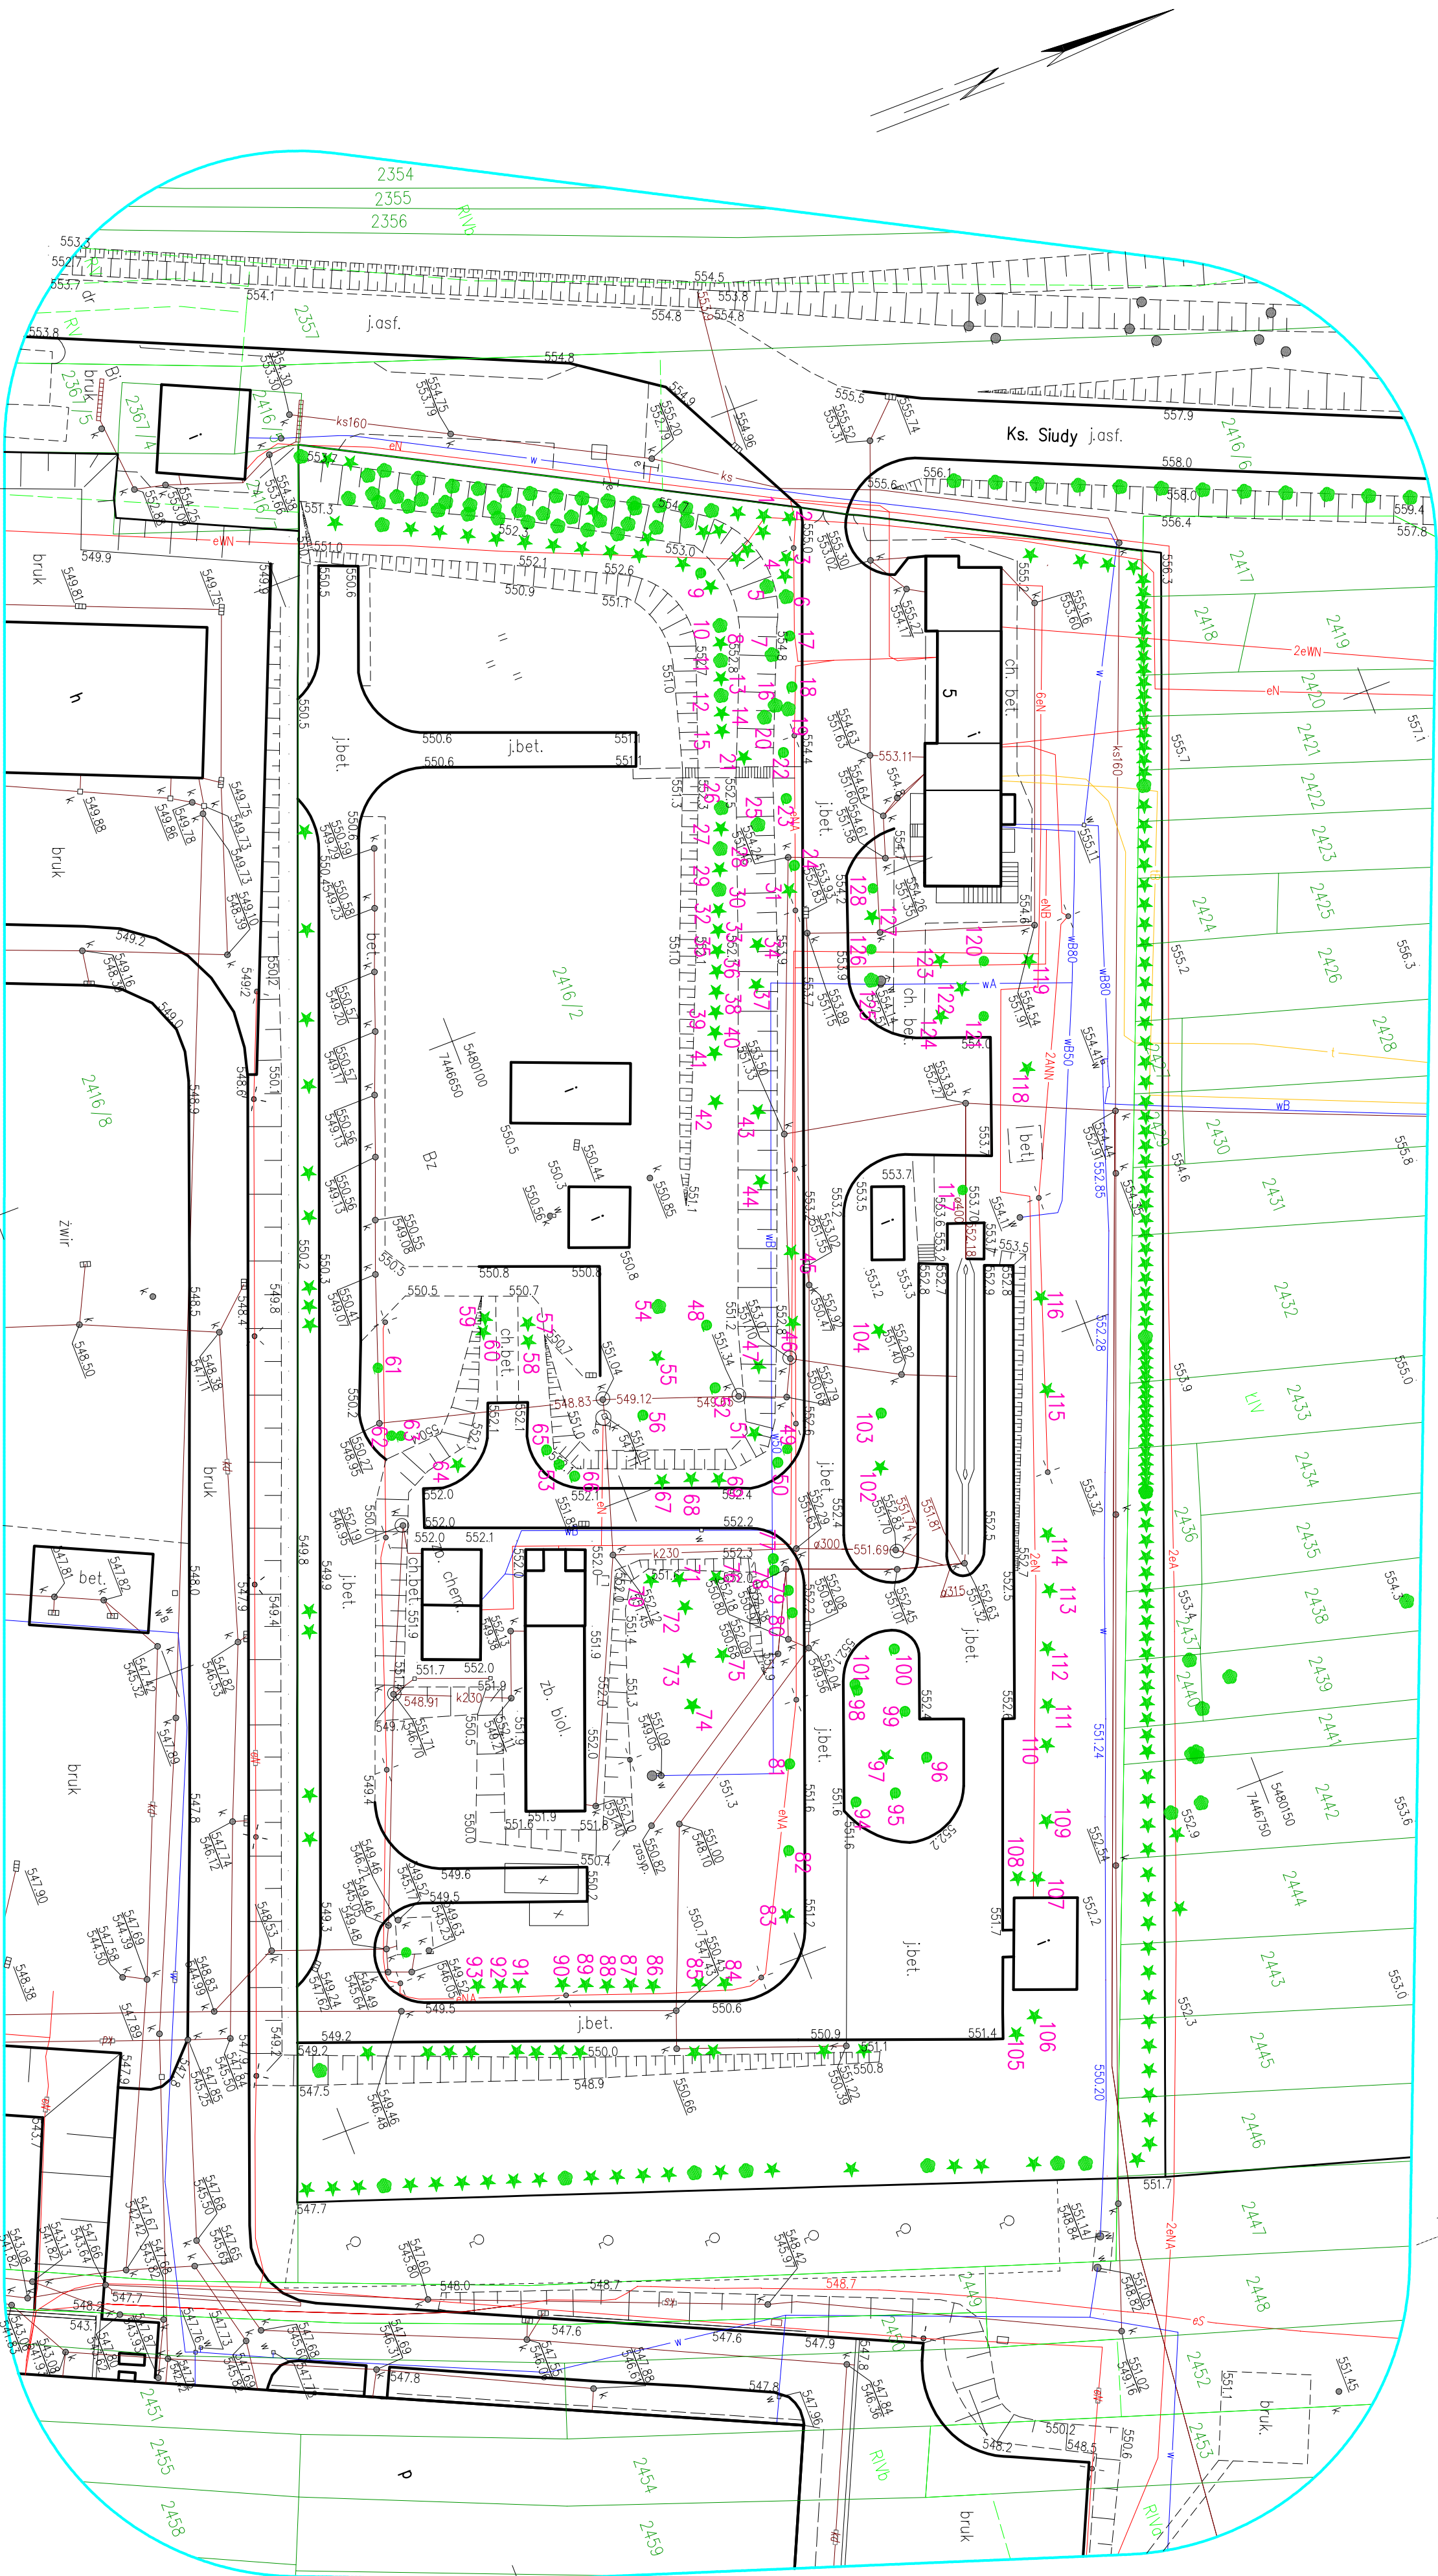

Nowy Targ, dn. 11.08.2016r.

POZYCJA	NAZWA	OBWÓD	POZYCJA	NAZWA	OBWÓD
1	świerk	66	66	tuja	34
2	świerk	60	67	sosna	34
3	świerk	62	68	sosna	26
4	świerk	47	69	sosna	34
5	śliwka		70	świerk	65
6	śliwka		71	świerk	33
7	śliwka		72	sosna	70
8	sosna	15	73	sosna	80
9	świerk	34	74	świerk	91
10	śliwka		75	świerk	105
11	śliwka		76	świerk	62
12	śliwka		77	tuja	
13	sosna	47	78	tuja	
14	świerk	65	79	tuja	
15	świerk	44	80	tuja	
16	śliwka		81	tuja	
17	tuja		82	tuja	70
18	tuja		83	świerk	37
19	śliwka		84	świerk	45
20	śliwka		85	sosna	44
21	świerk	42	86	sosna	37
22	tuja		87	sosna	38
23	tuja		88	sosna	45
24	tuja		89	sosna	35
25	śliwka		90	sosna	47
26	śliwka	38	91	świerk	42
27	sosna		92	świerk	47
28	śliwka	44	93	tuja	
29	sosna		94	tuja	
30	śliwka	62	95	tuja	80
31	sosna	39	96	sosna	
32	świerk	63	97	tuja	
33	sosna	43	98	tuja	
34	świerk	52	99	tuja	
35	świerk	60	100	tuja	
36	sosna	29	101	tuja	35
37	świerk	78	102	świerk	61
38	świerk	39	103	sosna	50
39	świerk	81	104	sosna	48
40	świerk	56	105	sosna	50
41	świerk	47	106	sosna	58
42	sosna	52	107	sosna	92
43	sosna	62	108	sosna	80
44	świerk	43	109	sosna	90
45	świerk	47	110	sosna	85
46	świerk	57	111	sosna	92
47	świerk	34	112	sosna	91
48	świerk	44	113	sosna	37
49	świerk	44	114	sosna	54
50	świerk	44	115	sosna	
51	świerk	44	116	sosna	
52	świerk	44	117	sosna	
53	świerk	44	118	sosna	
54	świerk	44	119	sosna	
55	świerk	44	120	sosna	
56	świerk	44	121	sosna	
57	świerk	44	122	sosna	
58	świerk	44	123	sosna	
59	świerk	44	124	sosna	
60	świerk	44	125	sosna	
61	świerk	44	126	sosna	
62	świerk	44	127	sosna	
63	świerk	44	128	sosna	
64	świerk	44			
65	świerk	44			

- tuja wysokość 6–7m
- ★ drzewo iglaste
- drzewo liściaste
- 1 ... pozycja z zestawienia

plan sytuacyjny
stan istniejący
inwentaryzacja zadrzewienia
skala 1:500