


OS ROKU OBRONNA GEODEZYJNA SKALA 1:500

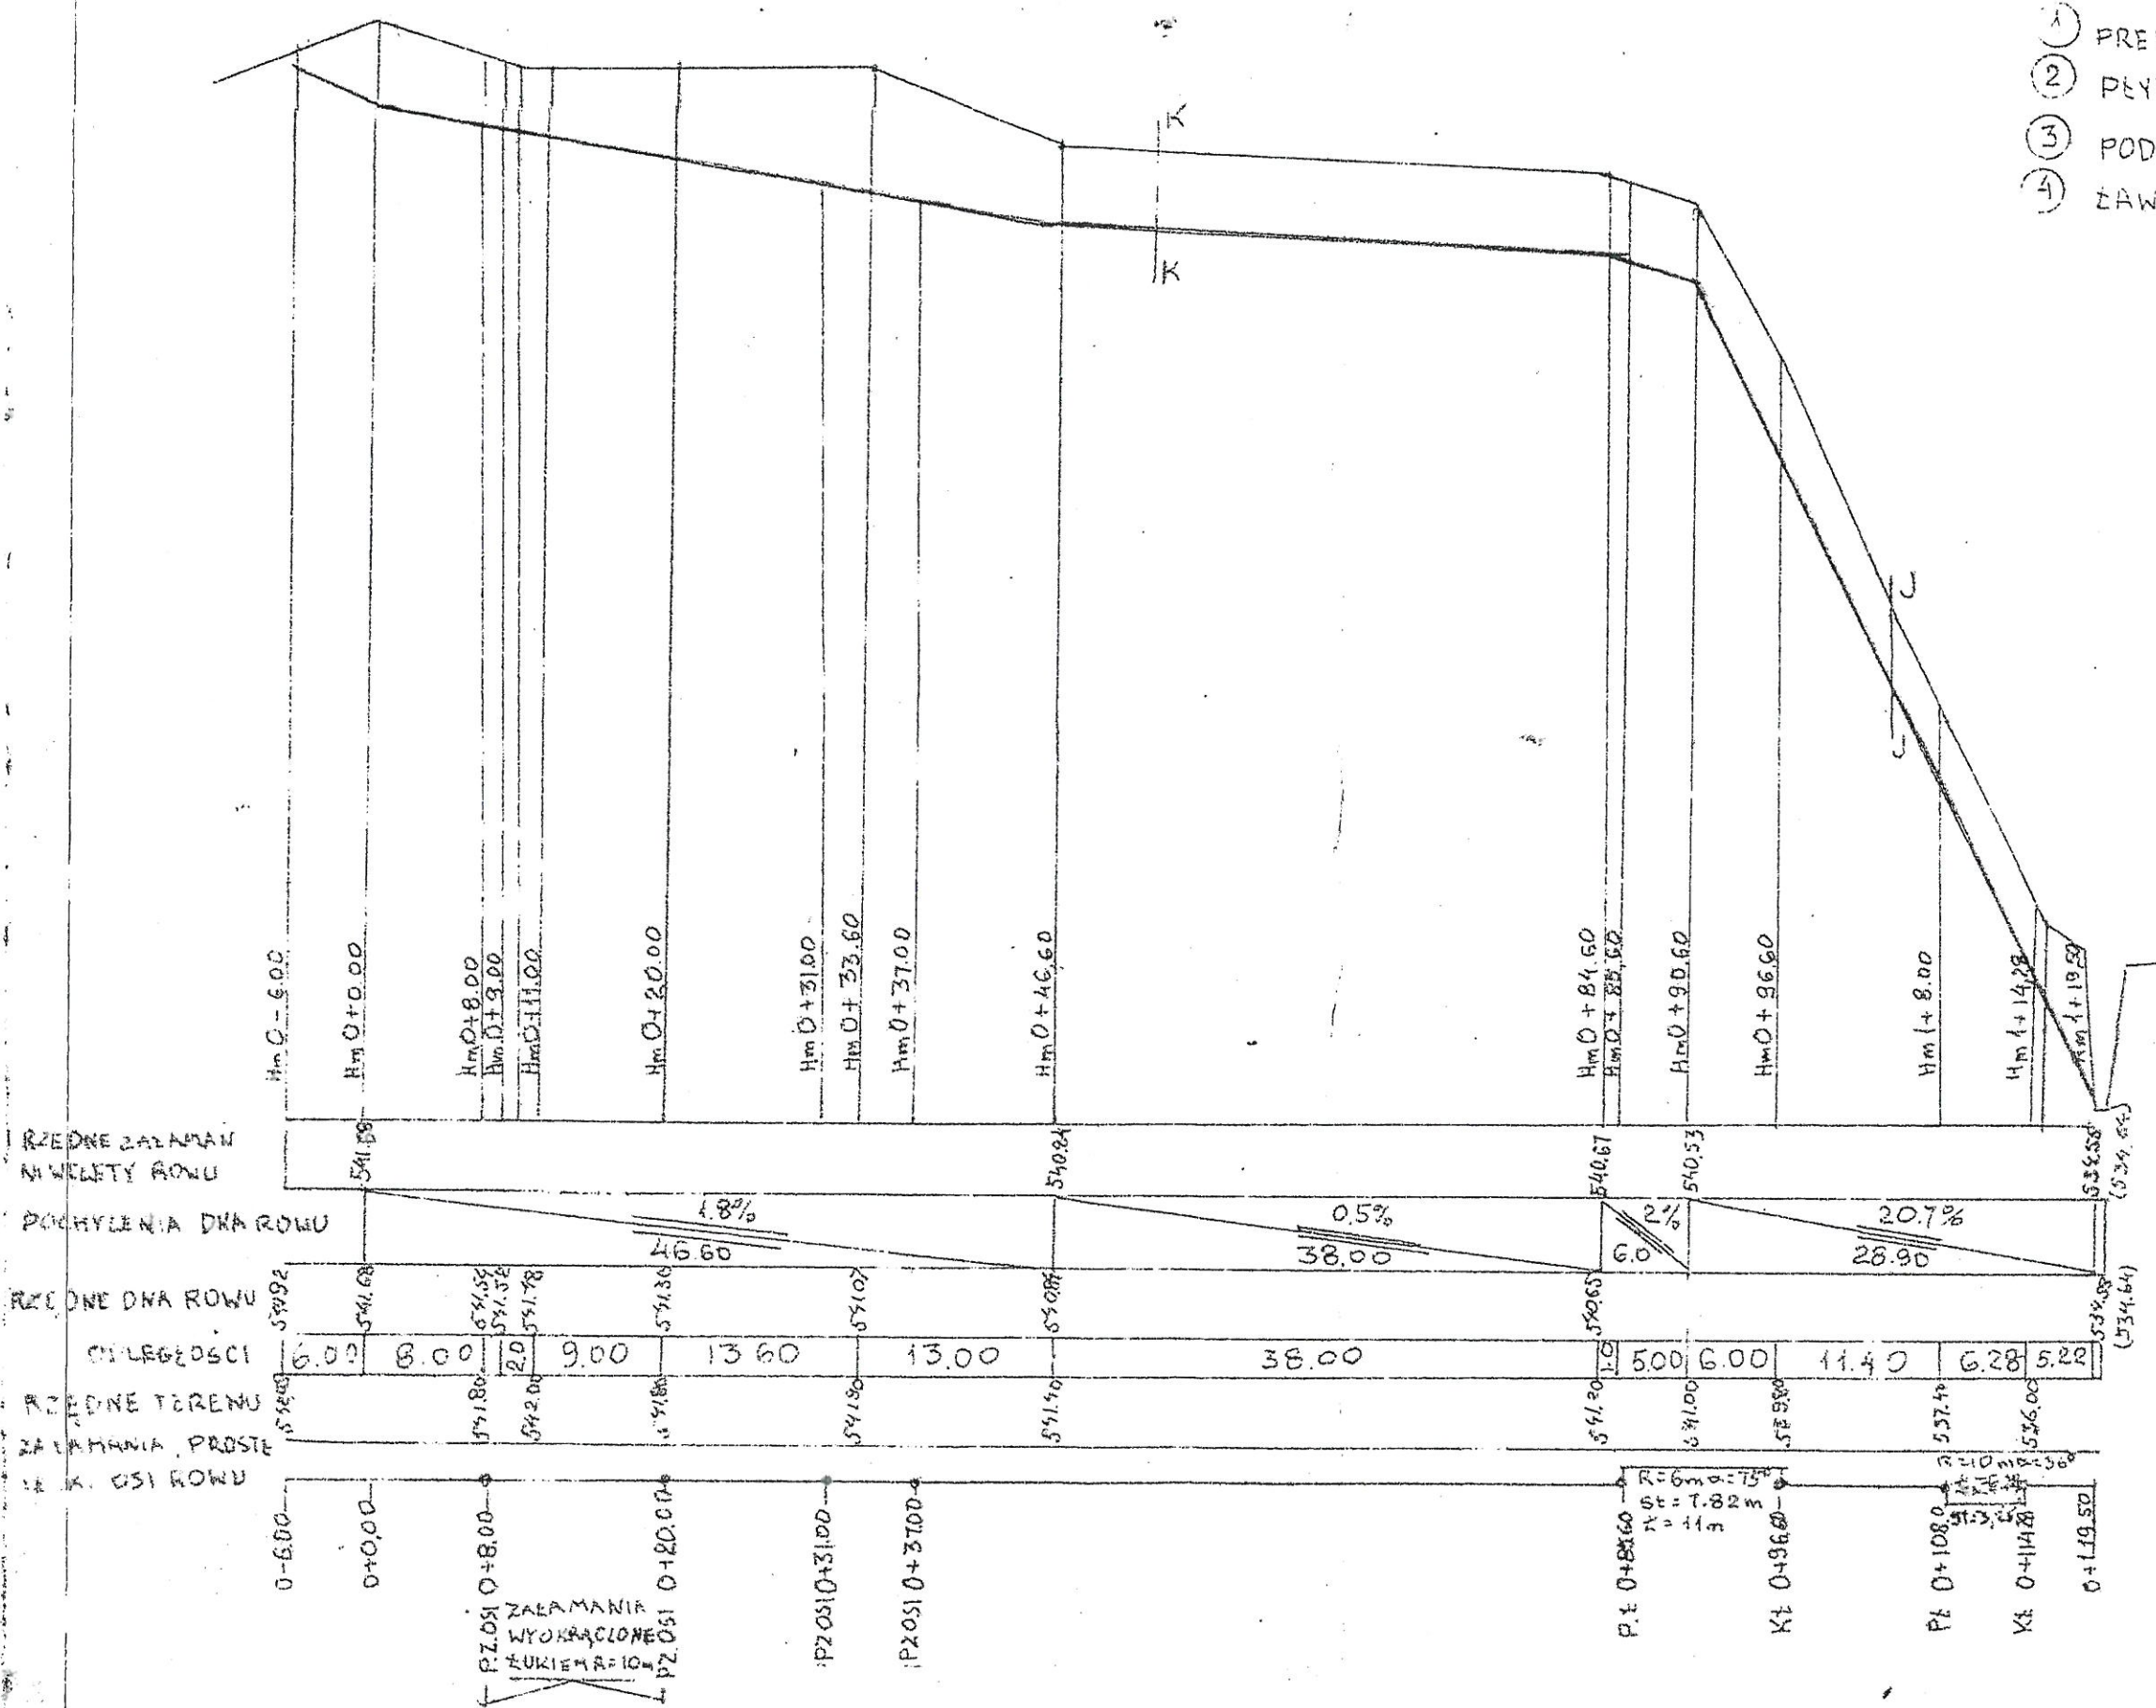


PRZEDNE ZAŁAMANIE  
NIVELETY ROKU  
POCHYLENIA DWA ROKU  
PRZEDNE DWA ROKU  
CIŁŁEŁOŚCI  
PRZEDNE TERENU  
ZAŁAMANIA PROSTE  
K. OSI ROKU

ZAŁAMANIA  
WYOKRĄCZONE  

LEGENDA


- 1 PREFABRYKAT BETONOWY 15x60x50cm
- 2 PŁYTY CHODNIKOWE BETONOWE 35x35x5cm
- 3 PODSYPKA CEMENTOWO-PIASKOWA 1:4 h=5cm
- 4 ŻAWA PIASKOWA h=5cm

PRZĘKROJ K-K Hm 0+0,00 - 0+90,00

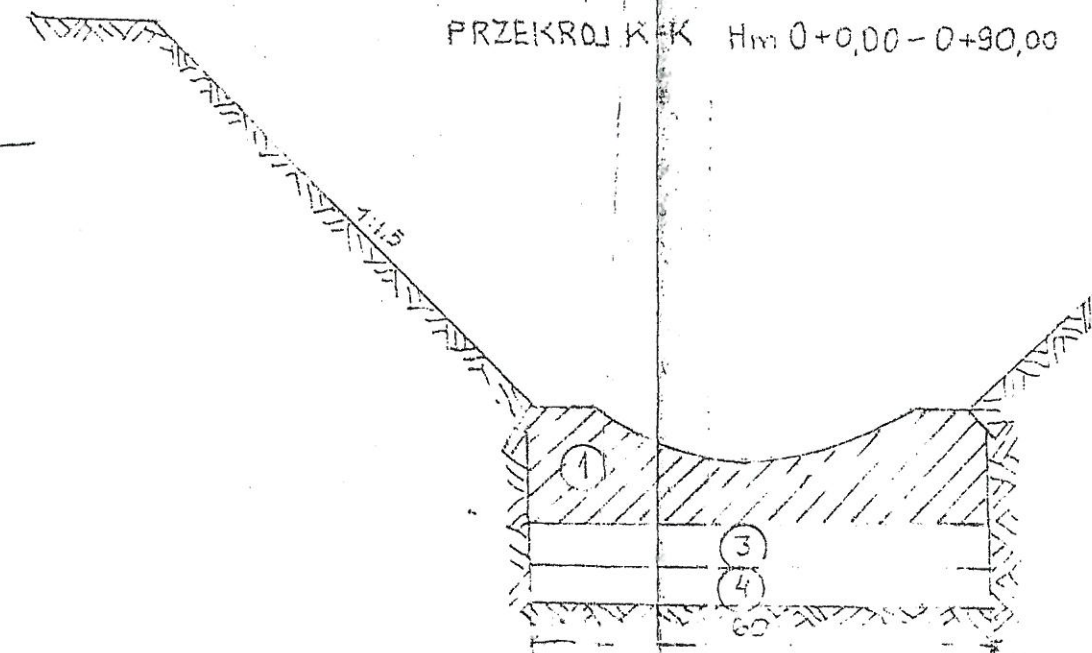

PRZĘKROJ J-J Hm 0+90,00 - 1+19,50

SKALA 1:10

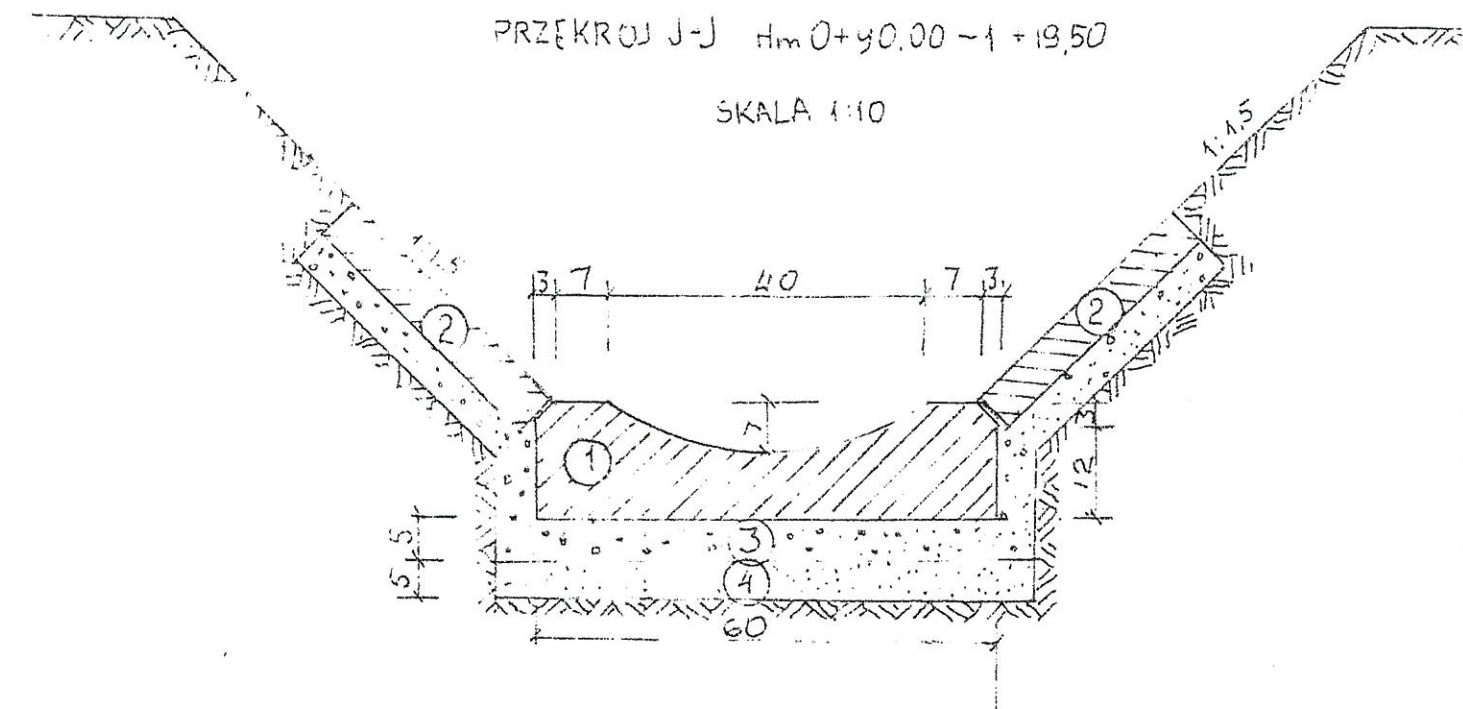

REW	OPIS	Data	podpis
INTERTECON		01-343 WARSZAWA	
DORADZTWO I PROJEKTOWANIE		ul Legionowa 36A	
OBJEKT		tel. 36-79-29	
OCZYSZCZALNIA SCIEKOW W KLUSZKOWICACH			
TRESC RYS			
ROW OPASKOWY			
Projektant: INZ J SWAK			
Data: 25.04			
Sprawdz:			
Skala: 1:500			
Stadium: P.T.J.			
Rok: 93			
Dokumentacja: D.R.008			