




SKALA 1:50

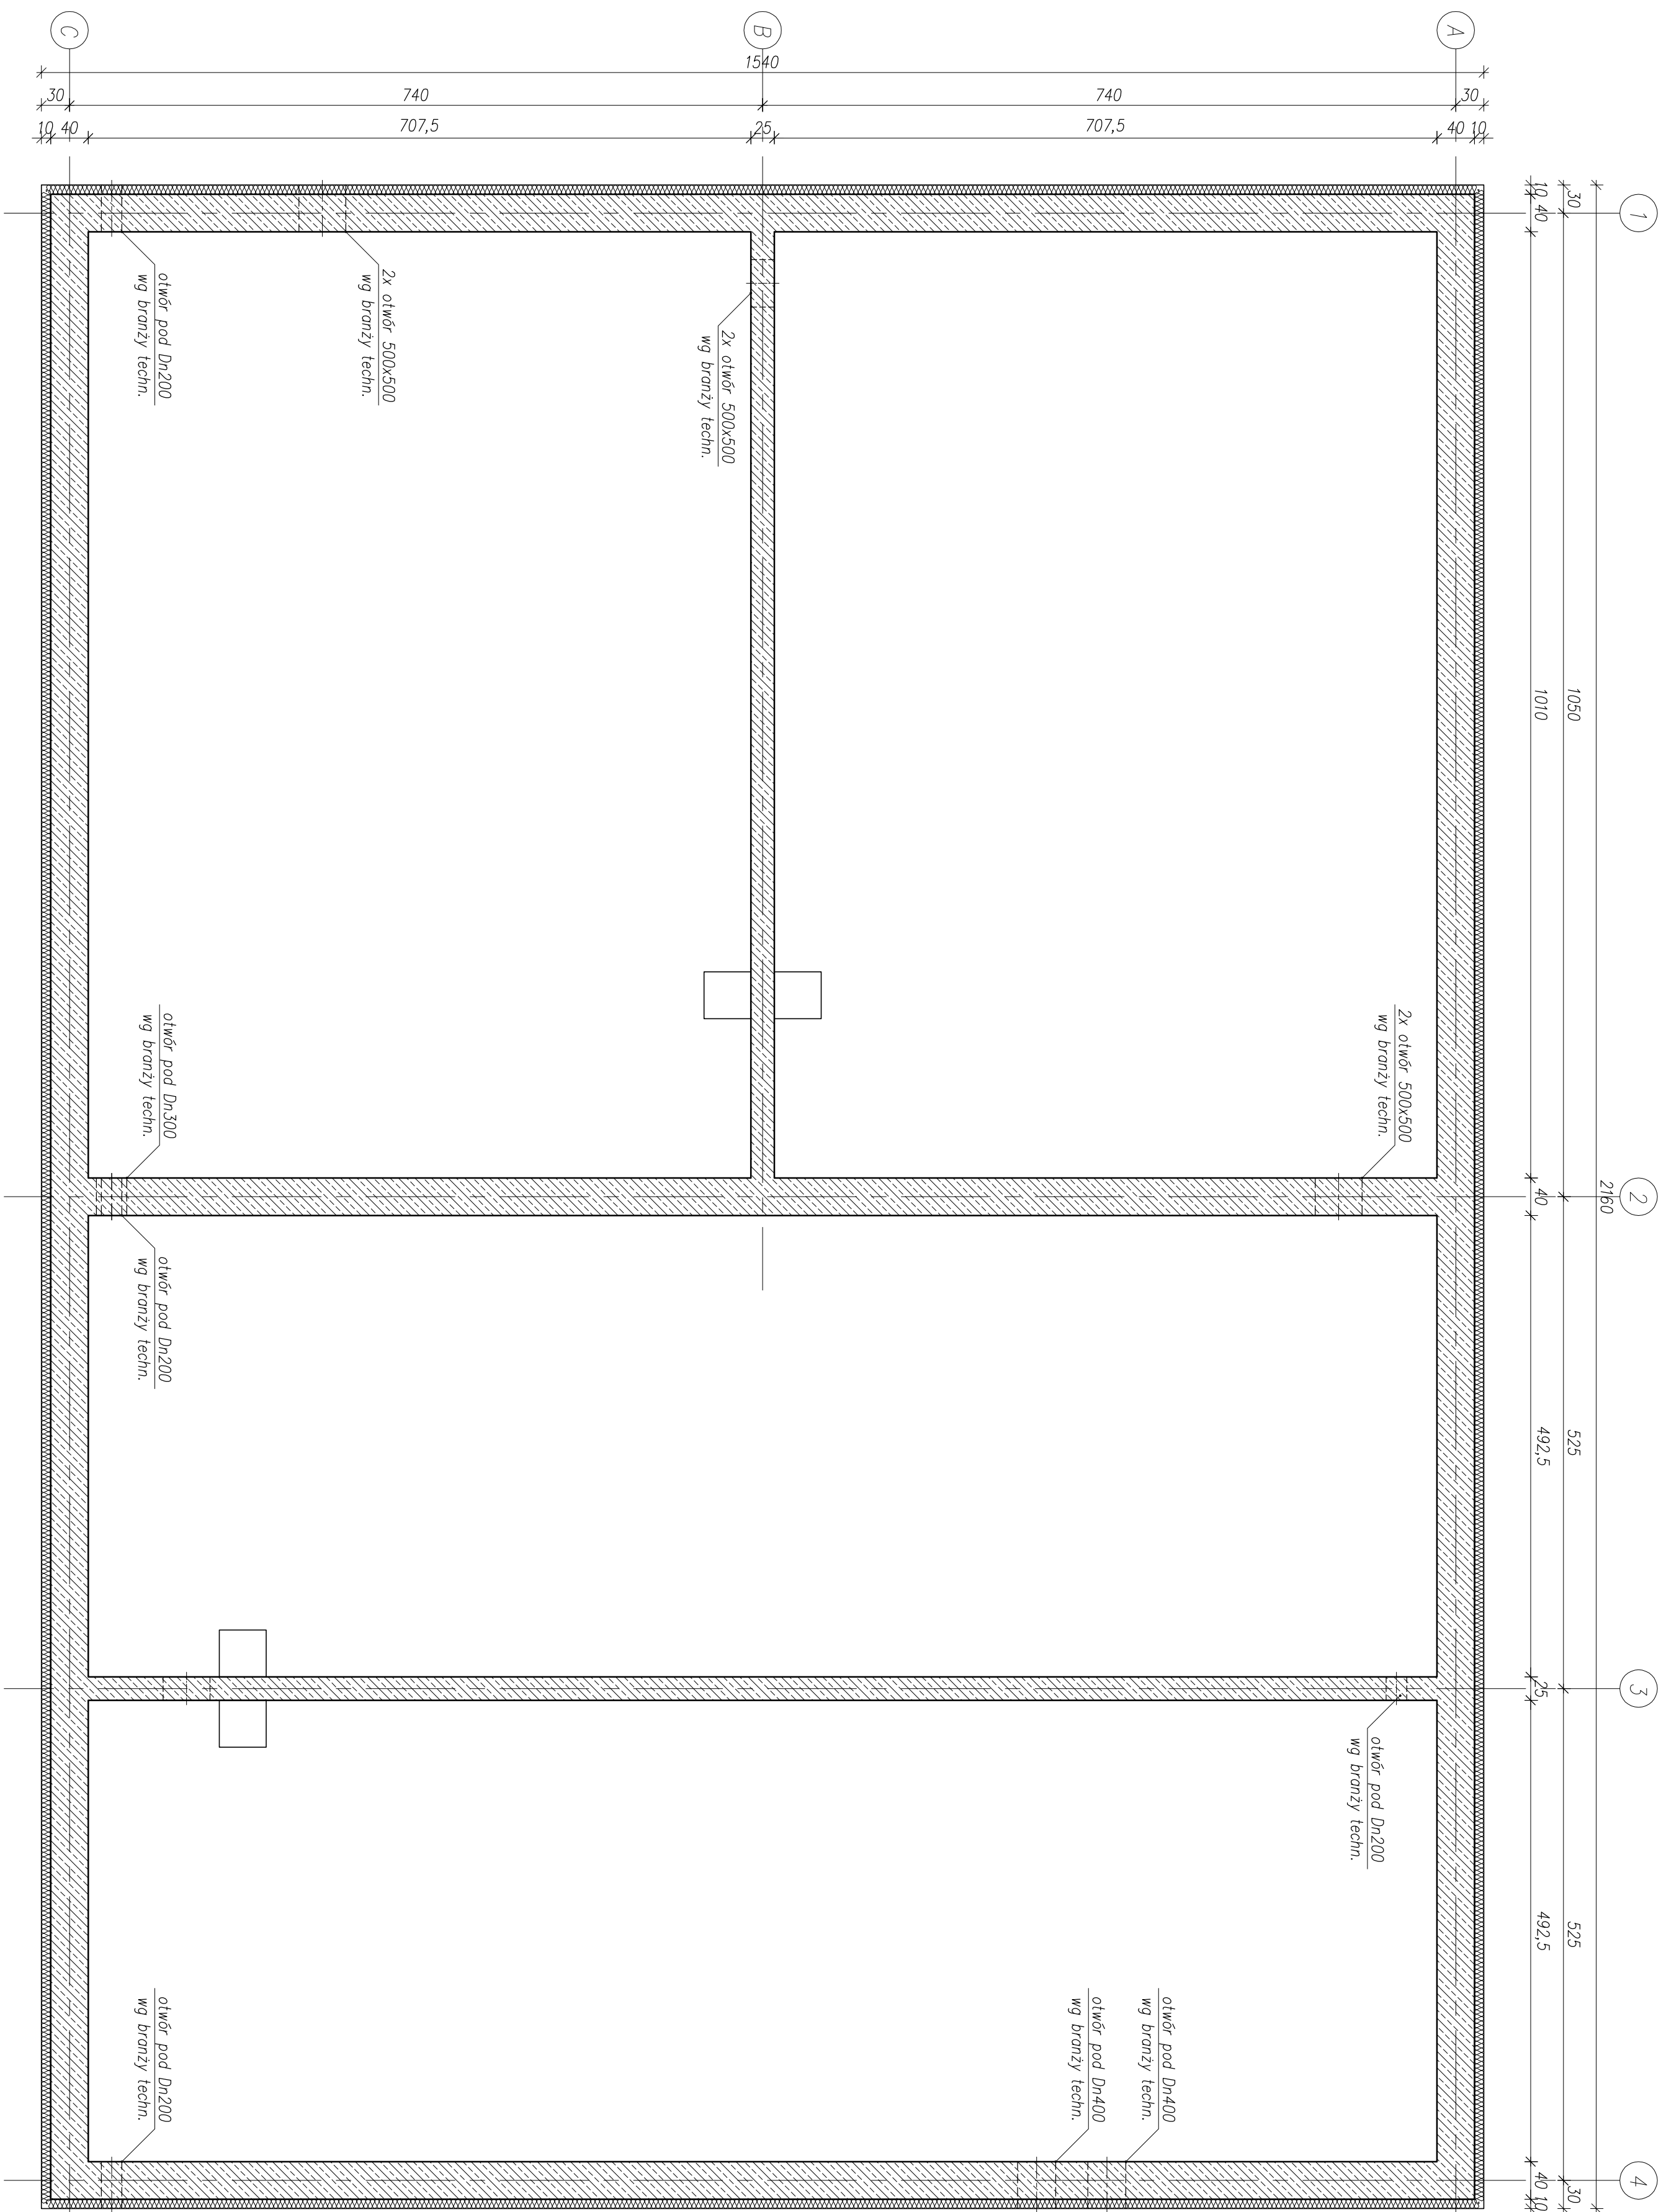


SKALA 1:50

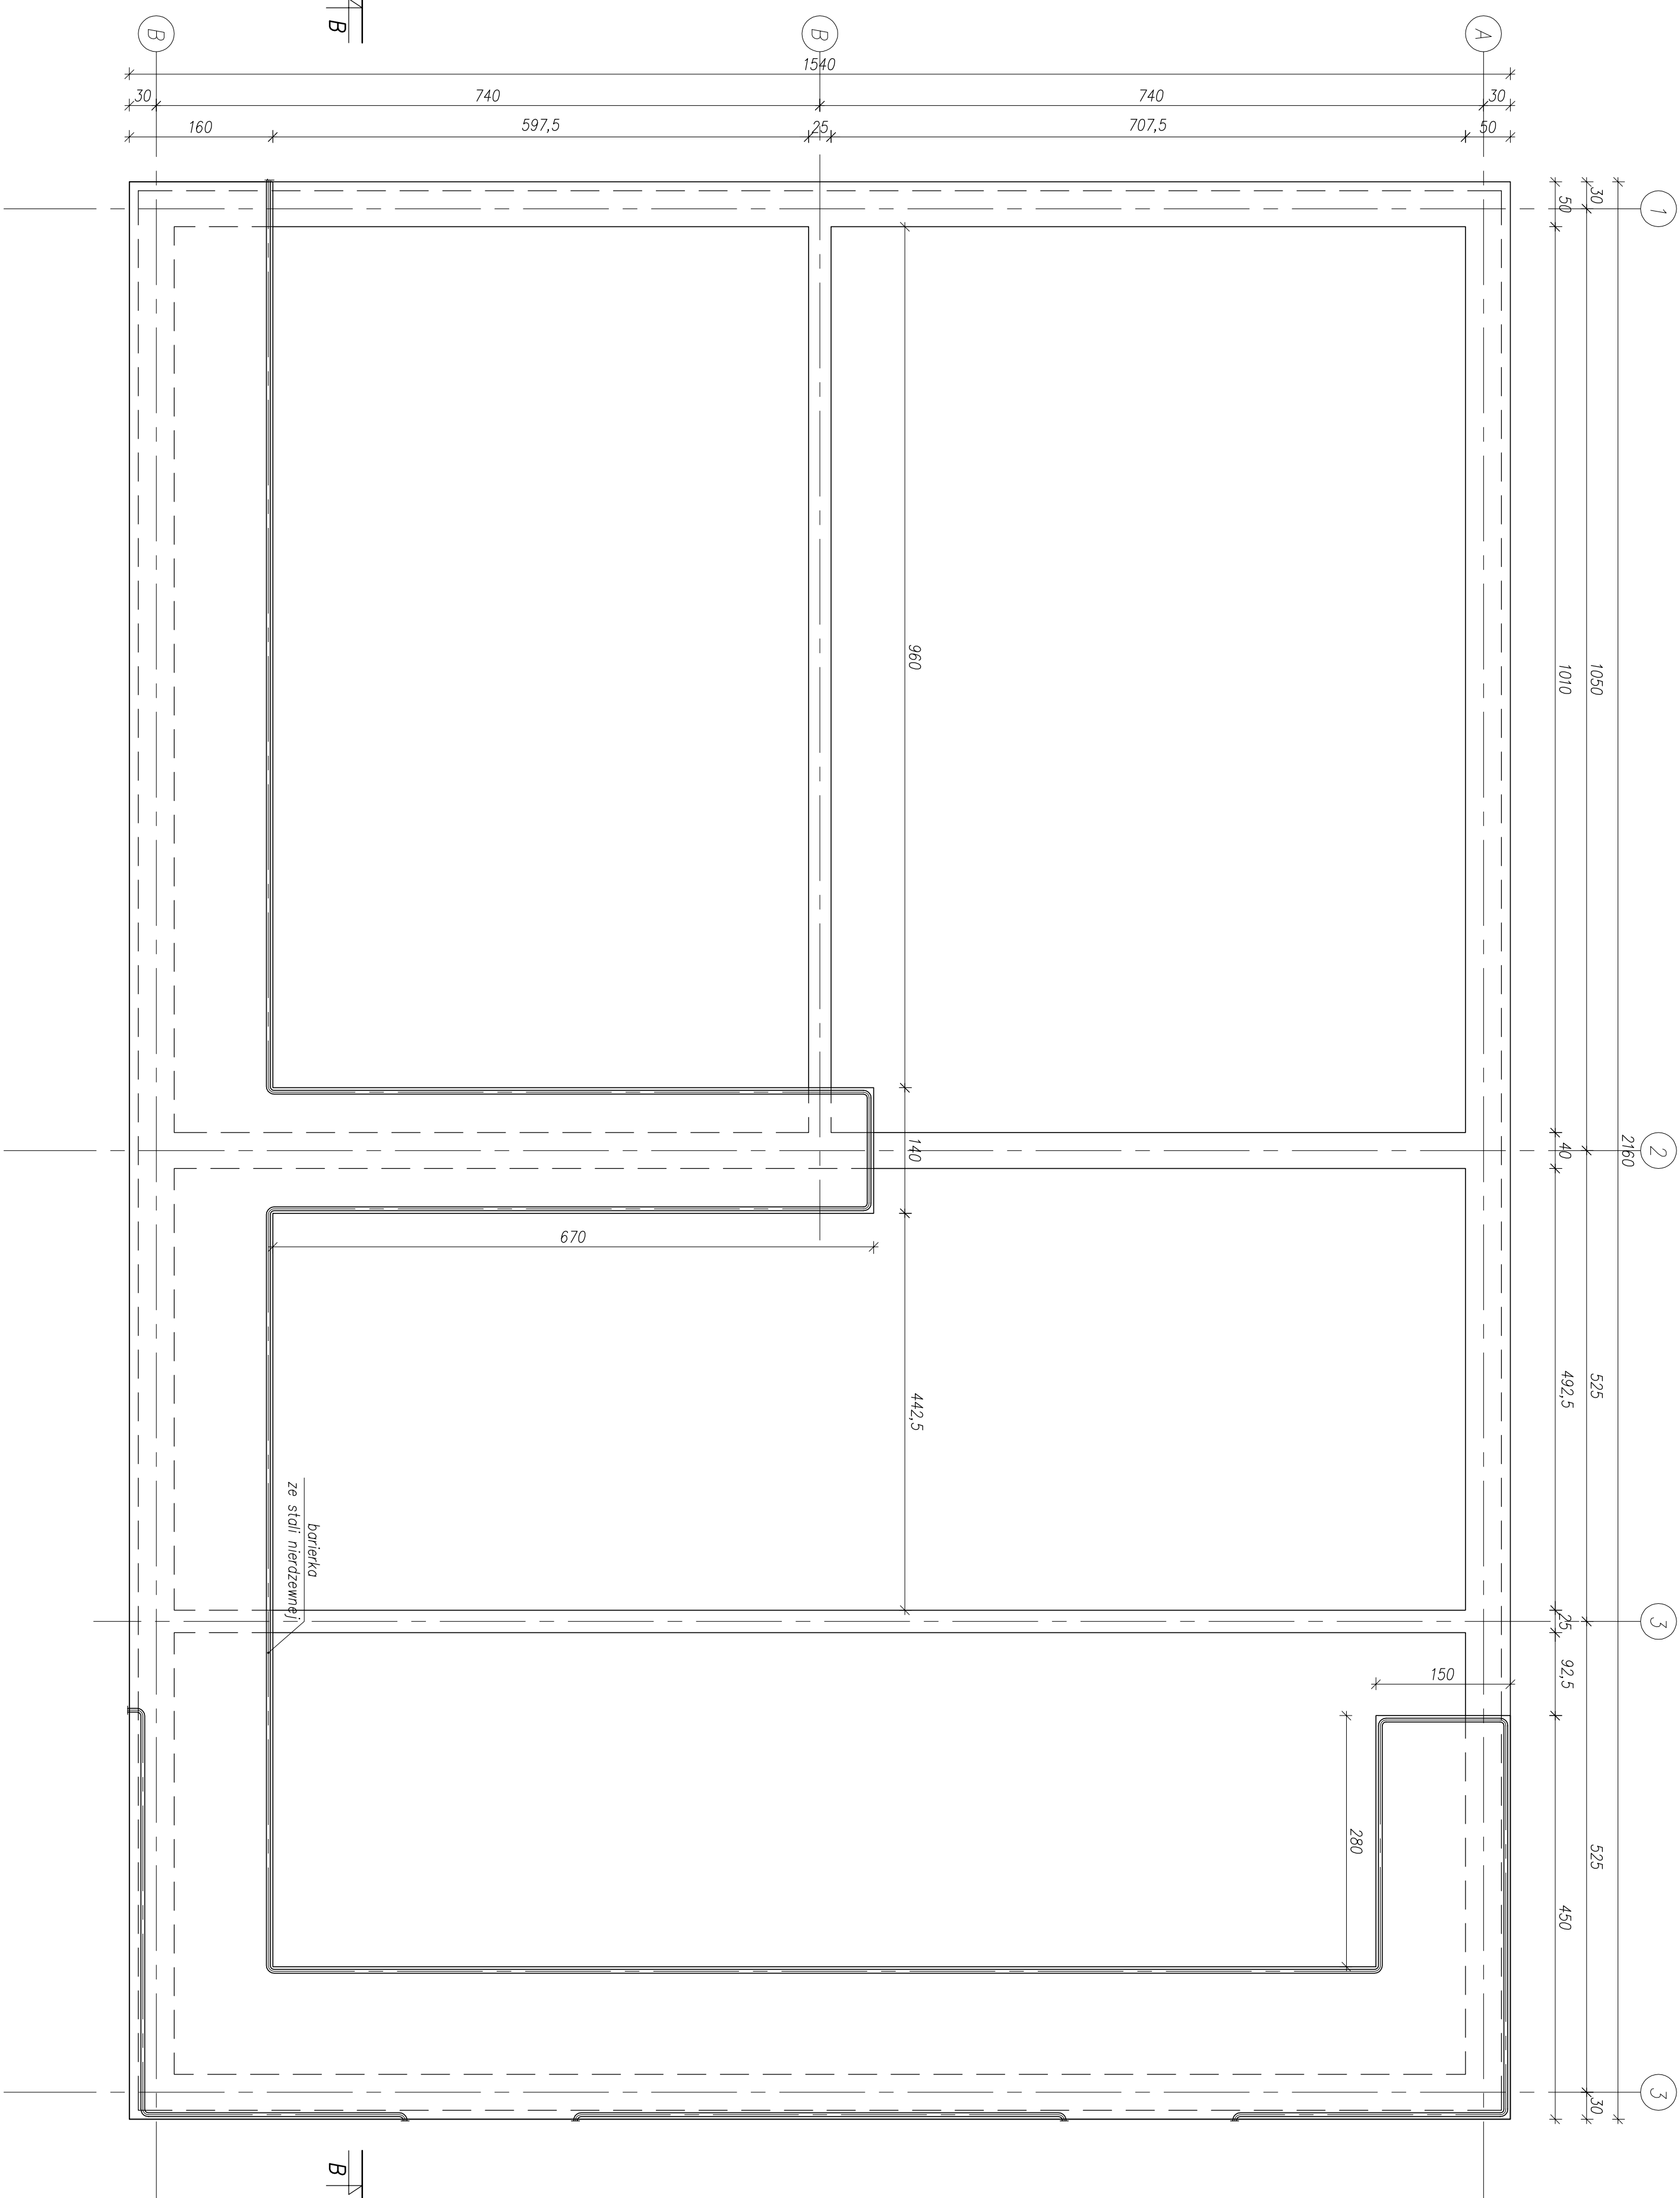

SKALA 1:50

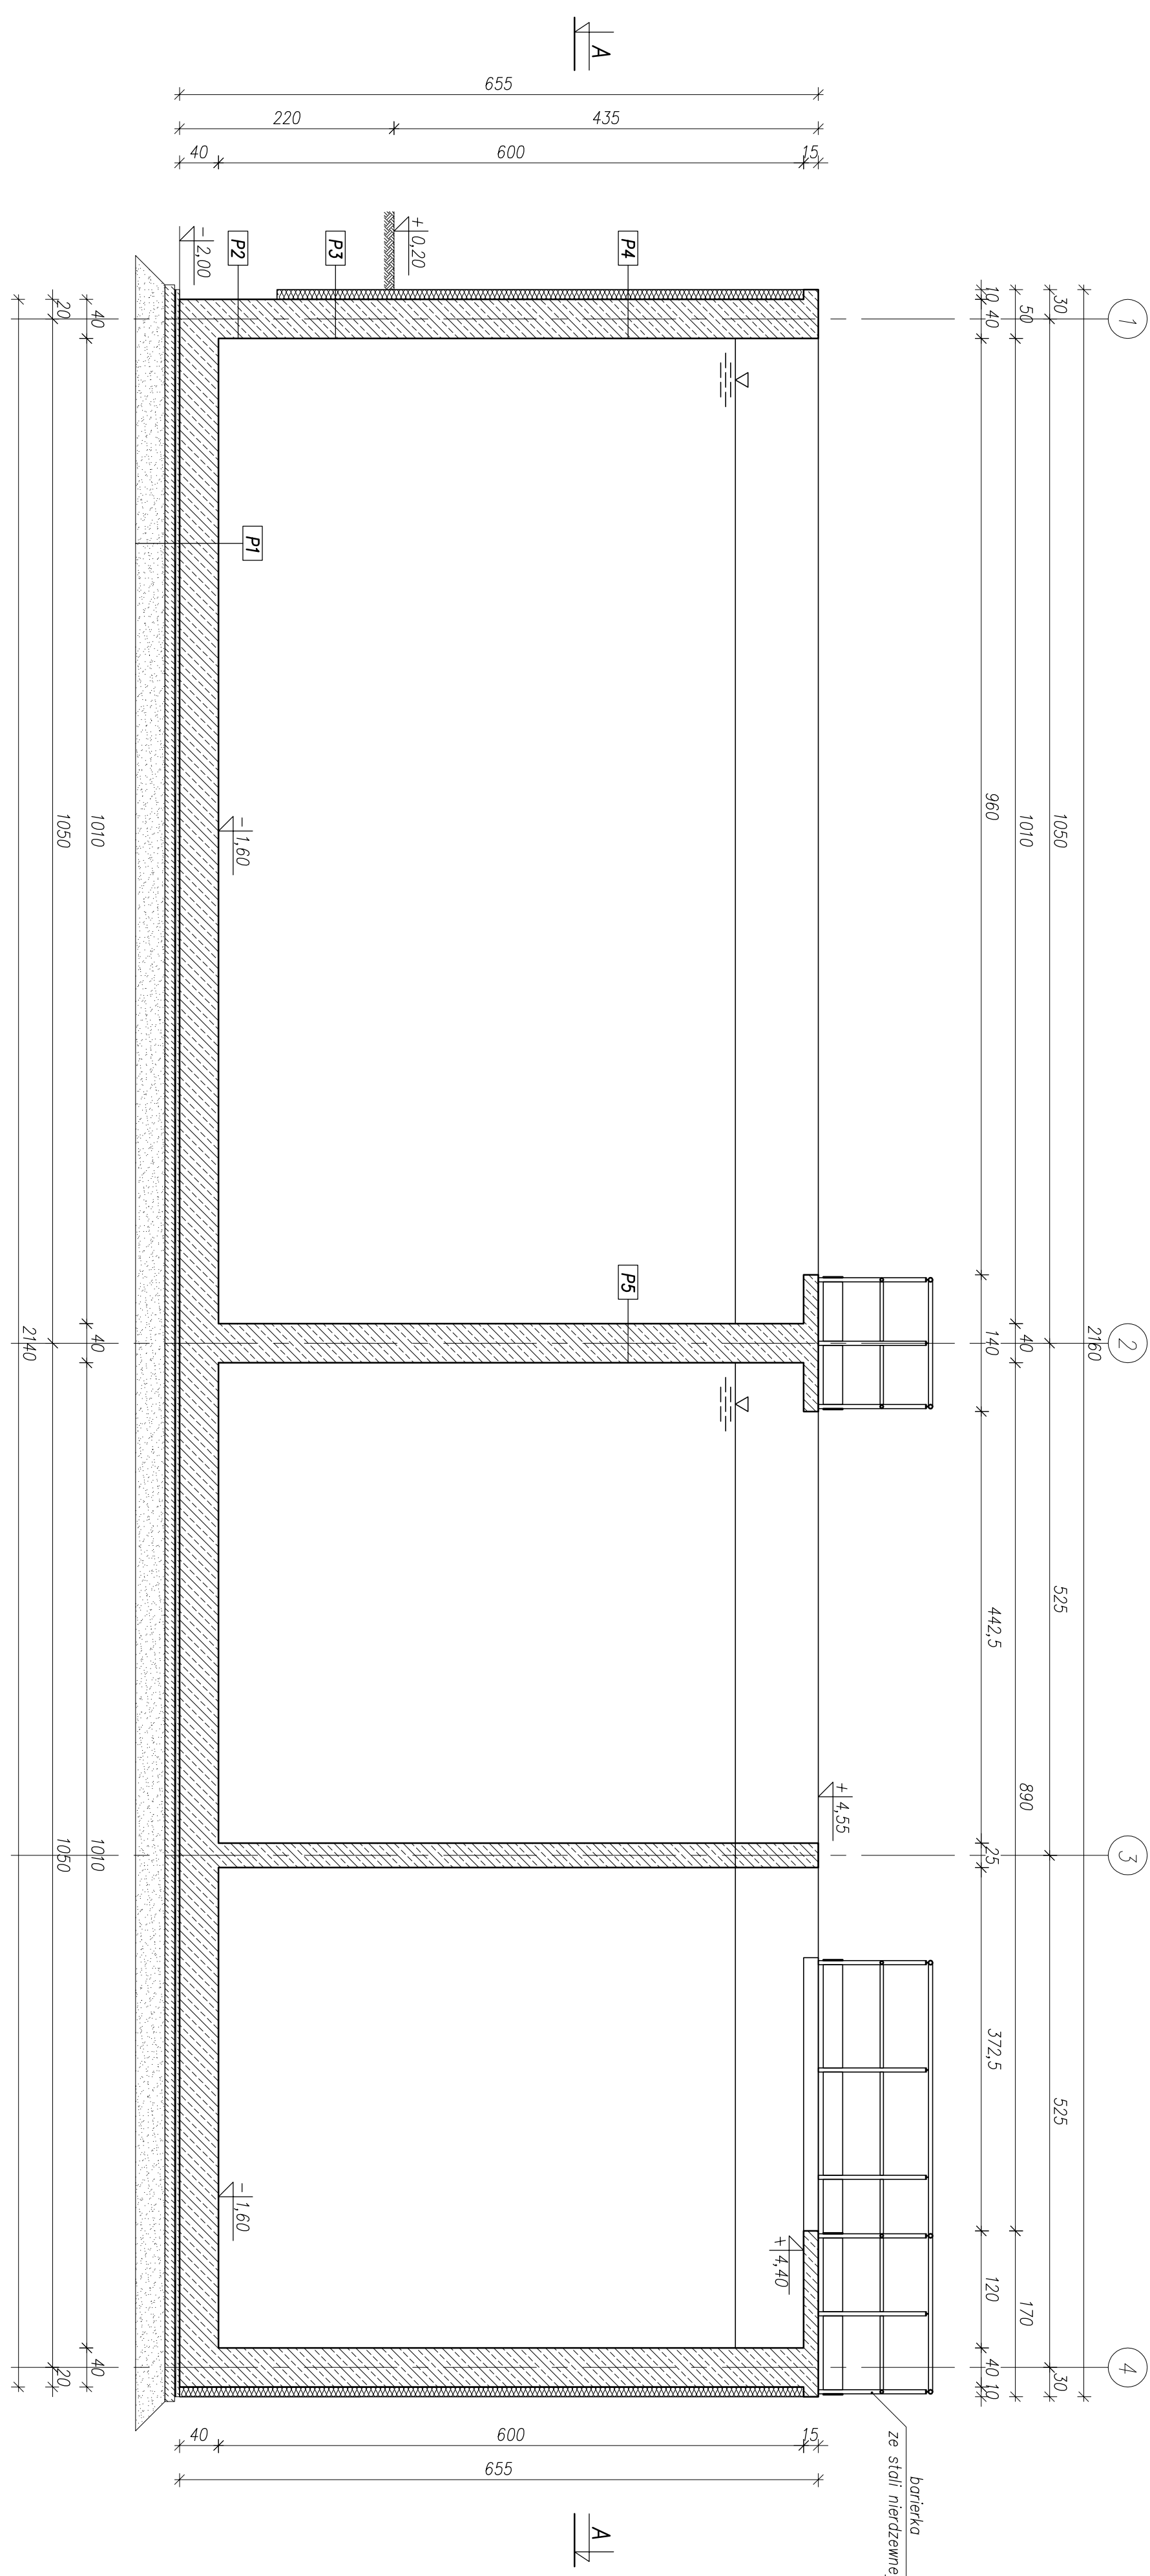

SKA/A 1-3

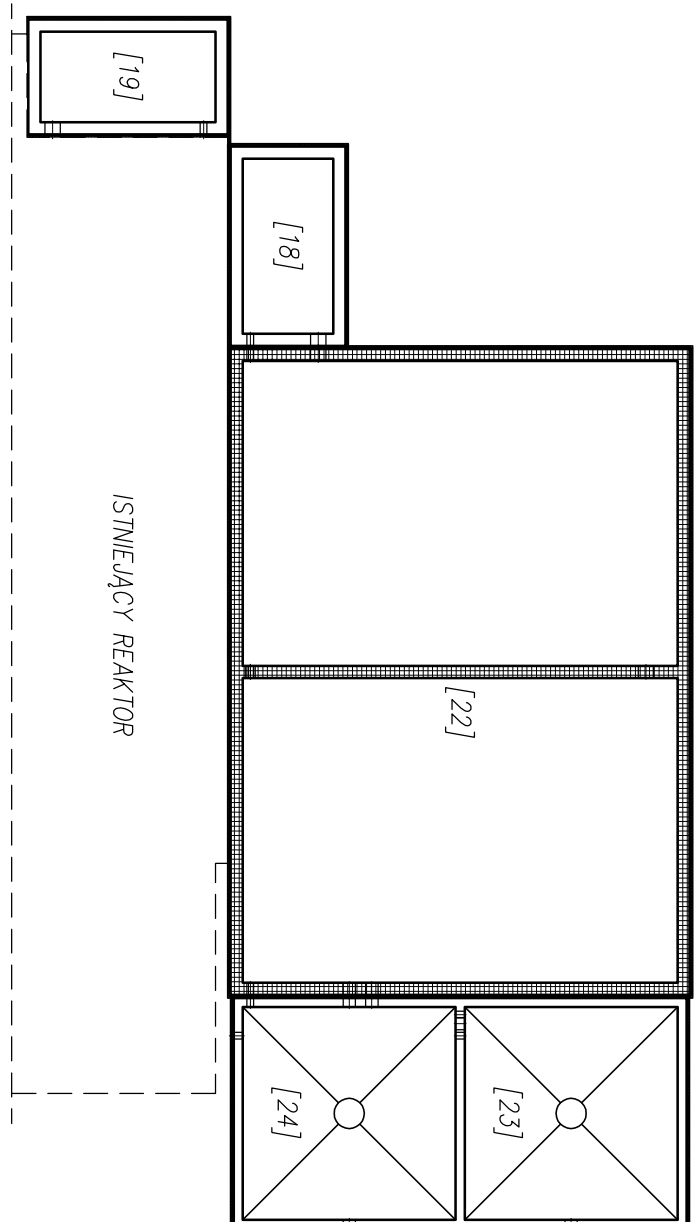

1. Beton C35/45 M3, siat B500SP Episto,
2. Pozost $\pm 0,00 = 655,80\text{m}$ n.p.m.
3. Lokalizację otworów technologicznych zgodnie z projektem branż technologicznej
4. Wymiar otworów technologicznych zwrócić z projektem branż technologicznej

[illegible]