


ISTN. POMPOWIA ŚCIEKÓW SUROWYCH, ISTN. STACJA DMUCHAW  
– RZUT PRZYZIEMIA – INSTALACJA WOD-KAN  
1:50

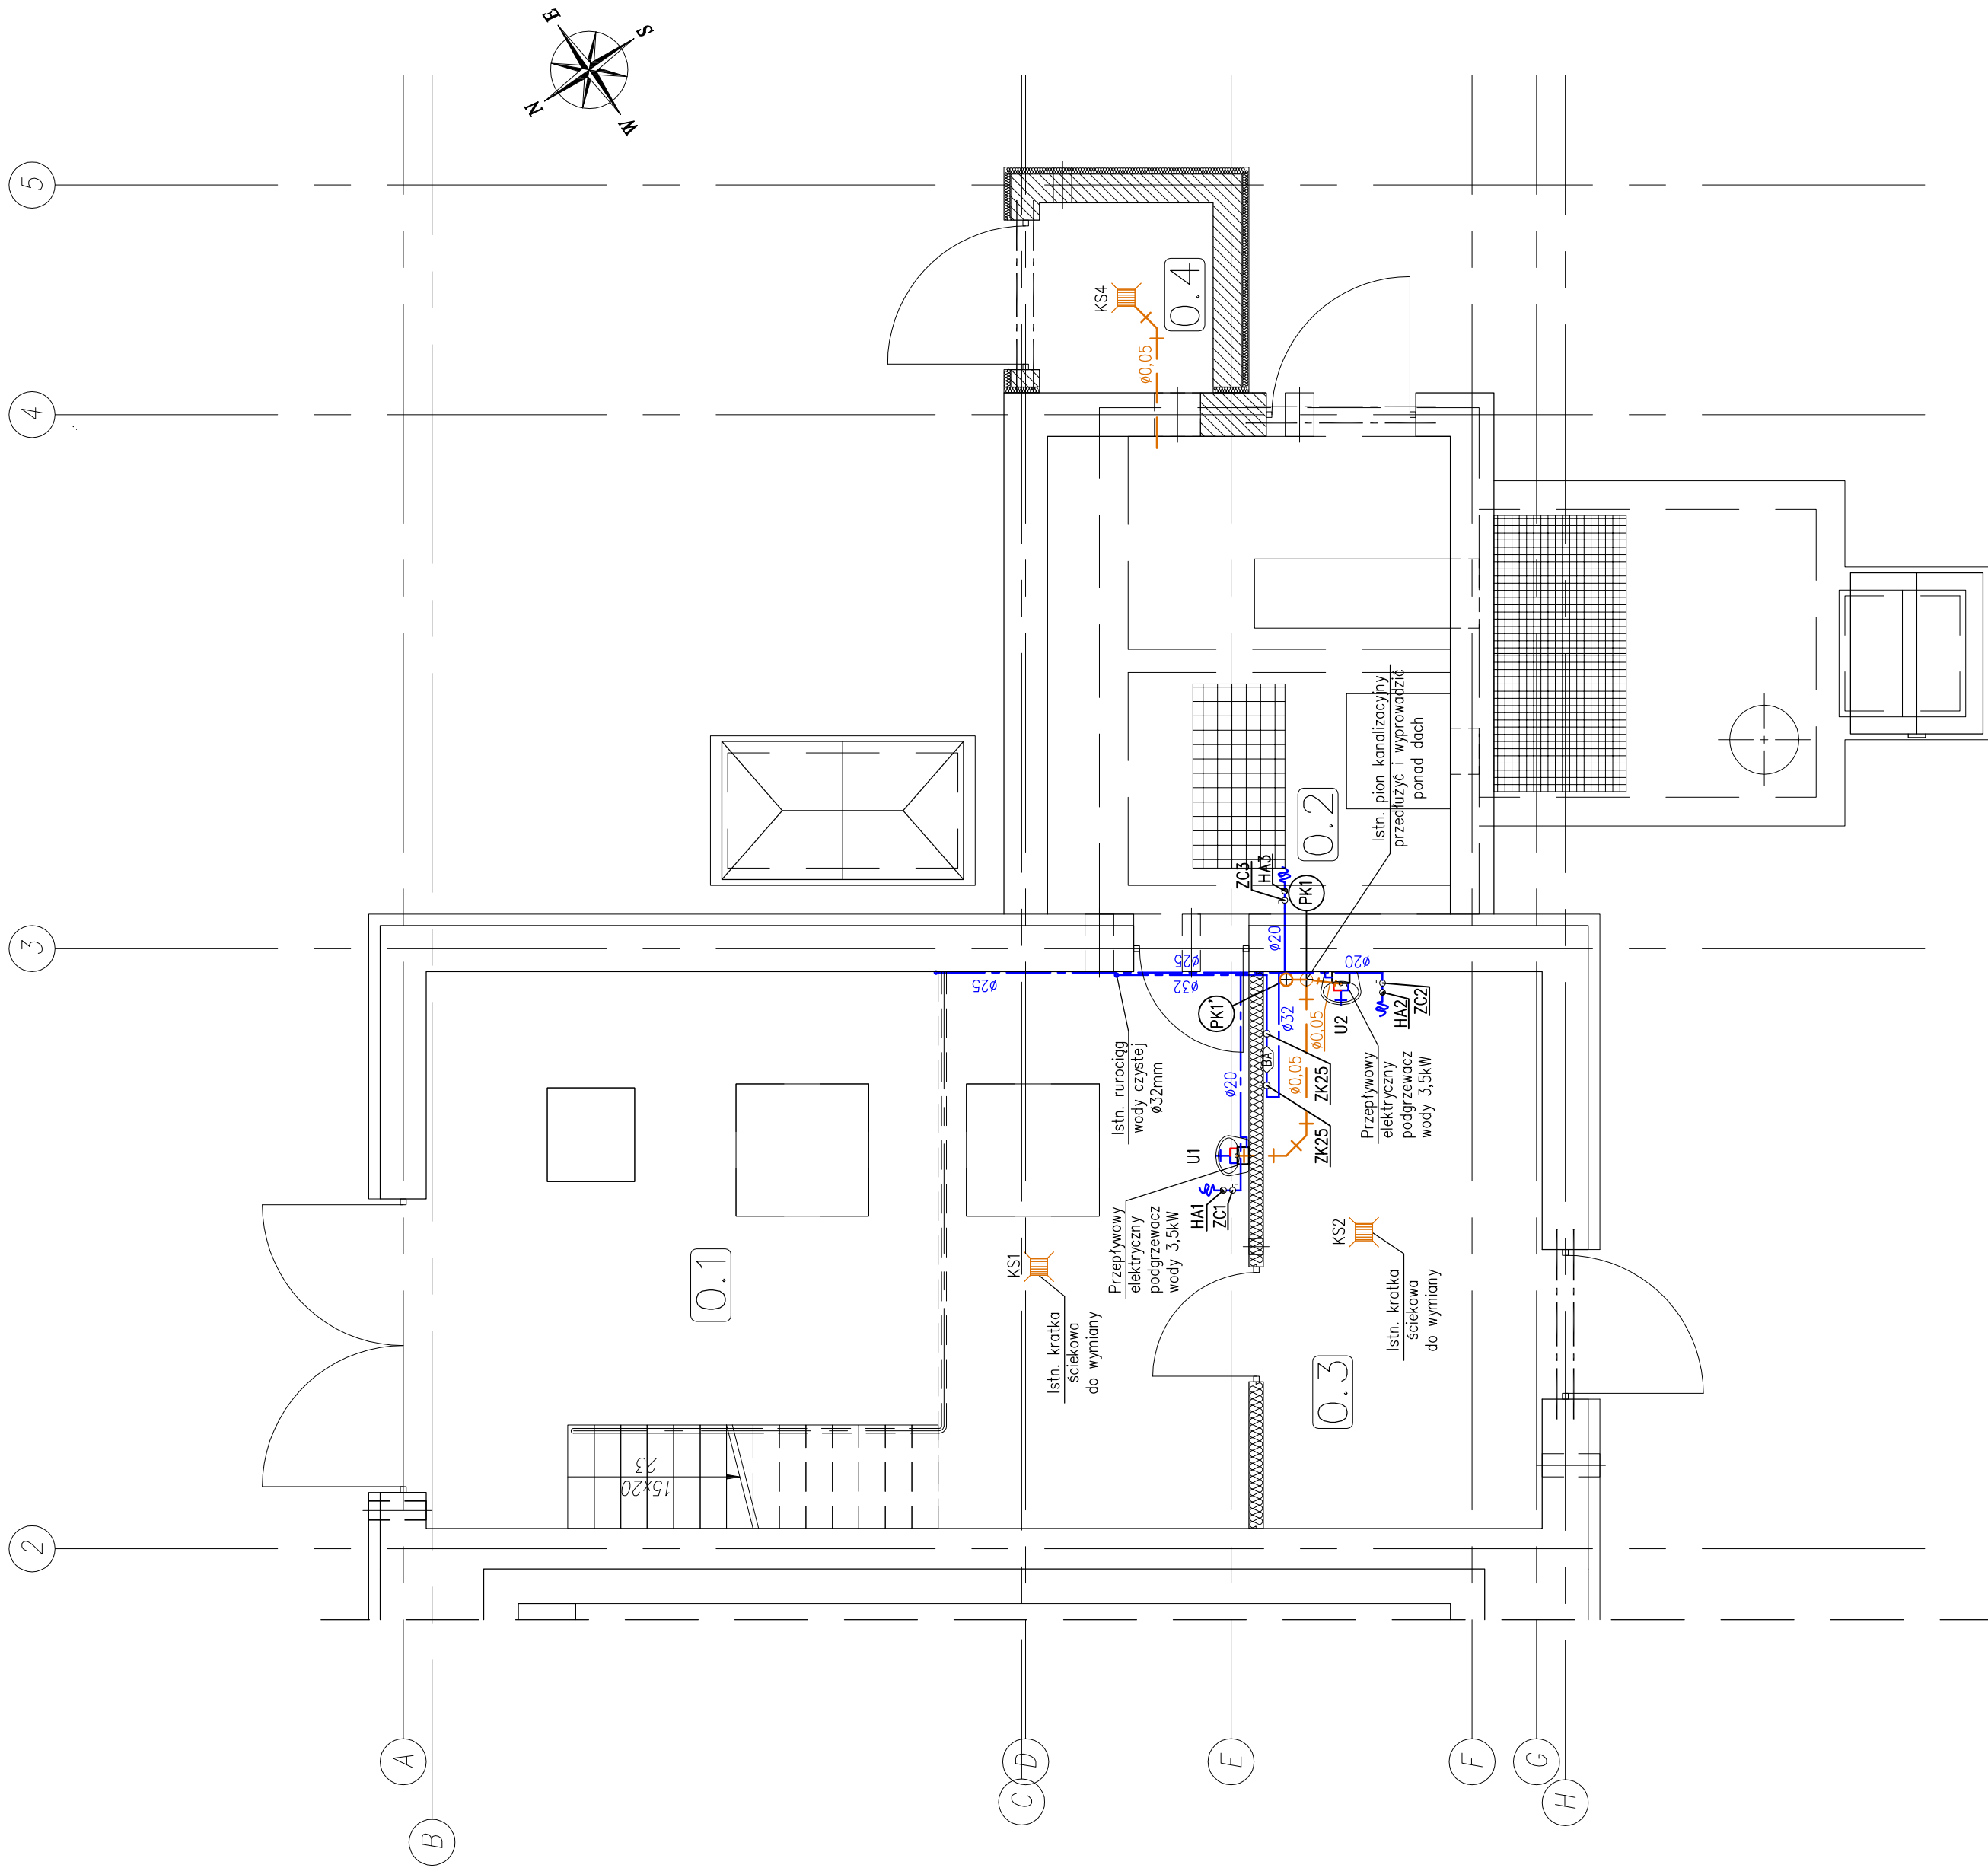

ZESTAWIENIE POMIESZCZEŃ	
NR POM.	NAZWA POMIESZCZENIA
0.1	POMIESZCZENIE DMUCHAW
0.2	POMIESZCZENIE KRAT
0.3	MAGAZYN WAPNA
0.4	POM. KONTENERA SKRAPEK

LEGENDA:

— —	—	proj.	woda zimna
— —	—	proj.	woda ciepła
— —	—	proj.	kandylizacja

**OZNACZENIA:**

U – umywalka  
MU – miska ustępowa

ZK – zawór kulowy odcinający, średnica

zg. ze średnicą przewodu

ZC – zawór czerpalny Dn15 ze złączką do węża

BA – izolator przepływow zwrotnych typ BA Un25

HA – Izolator przepływowy zwrotny na przyłączy do węża

PK – pion kanalizacyjny  
KS – wpust podłogowy

**UWAGI:**

1. Projektowane rurociągi wody w budynku należy wykonać z rur PN10:

– Ø32\*2,9 PP

- Ø25\*2,3 PP

 $\phi = 20^\circ$ 

z: Projektowanie przewodów kanalizacji wewnętrznej należy wykonać z rur PP.

**N B M**  
**Technology**

**NBM Technologie**  
Mroczka i Wspólnicy spółka jawna  
42-200 Częstochowa ul. Bór 143/157  
tel/fax: 34 365-75-81  
e-mail: [biuro@nbmtechnologie.pl](mailto:biuro@nbmtechnologie.pl)

# NBM Technologie

ZADANIE:	PRZEBUDOWA I ROZBUDOWA ODCZYSZCZALNI ŚCIEKÓW W CZARNYM DUNAUCU WRAZ Z INFRASTRUKTURĄ TOWARZYSZĄCĄ		STADIUM: DOKUMENTACJA	PB	CZĘŚĆ: TECHNOLOGICZNO-SANITARNIA
OBJEKT:	OCZYSZCZALNIA ŚCIEKÓW W MIEJSKOWOŚCI CZARNY DUNAJEC		DATA:	1:50	S-4
INWESTOR:	PODHALAŃSKIE PRZEDSIĘBIORSTWO KOMUNALNE SP. Z O.O. AL. TYSIALECIA 35A, 34-400 NOWY TARG		DATA:	12.2015	
NR EWD:	4119/5, 4119/8, 4030/41, 4030/71, 4031/10, 4030/2		DATA:	12.2015	
DZIAŁEK:	OBRĘB 0003 CZARNY DUNAJEC		DATA:	12.2015	
NAZWA RYS:	ISTN. POMPOWNI ŚCIEKÓW SIWUCHÓW, ISTN. STACJA DŁUCHAW - RZUT PRZYZIEMIA - INSTALACJA WÓD-KAN		DATA:	12.2015	
PROJEKTANT:	W. PIETRUSZAK	PODPS:	DATA:		
OPRACZANI:	SUL/3144/PWMS/10 WE LPIKACH	TECHNOL. ODCZYSZCZALNI SPECIALIZACJA	DATA:		
SWIADK:	mgr inż. Izabela Szabłotko WE LPIKACH	TECHNOL. ODCZYSZCZALNI SPECIALIZACJA	DATA:		
mgr inż. Teresa Syc-Wójcik	SUL/1030/PWMS/05 WE LPIKACH	TECHNOL. ODCZYSZCZALNI SPECIALIZACJA	DATA:		