


BIEG B3
SKALA 1:10

WIDOK W5
SKALA 1:10

WIDOK W6
SKALA 1:10

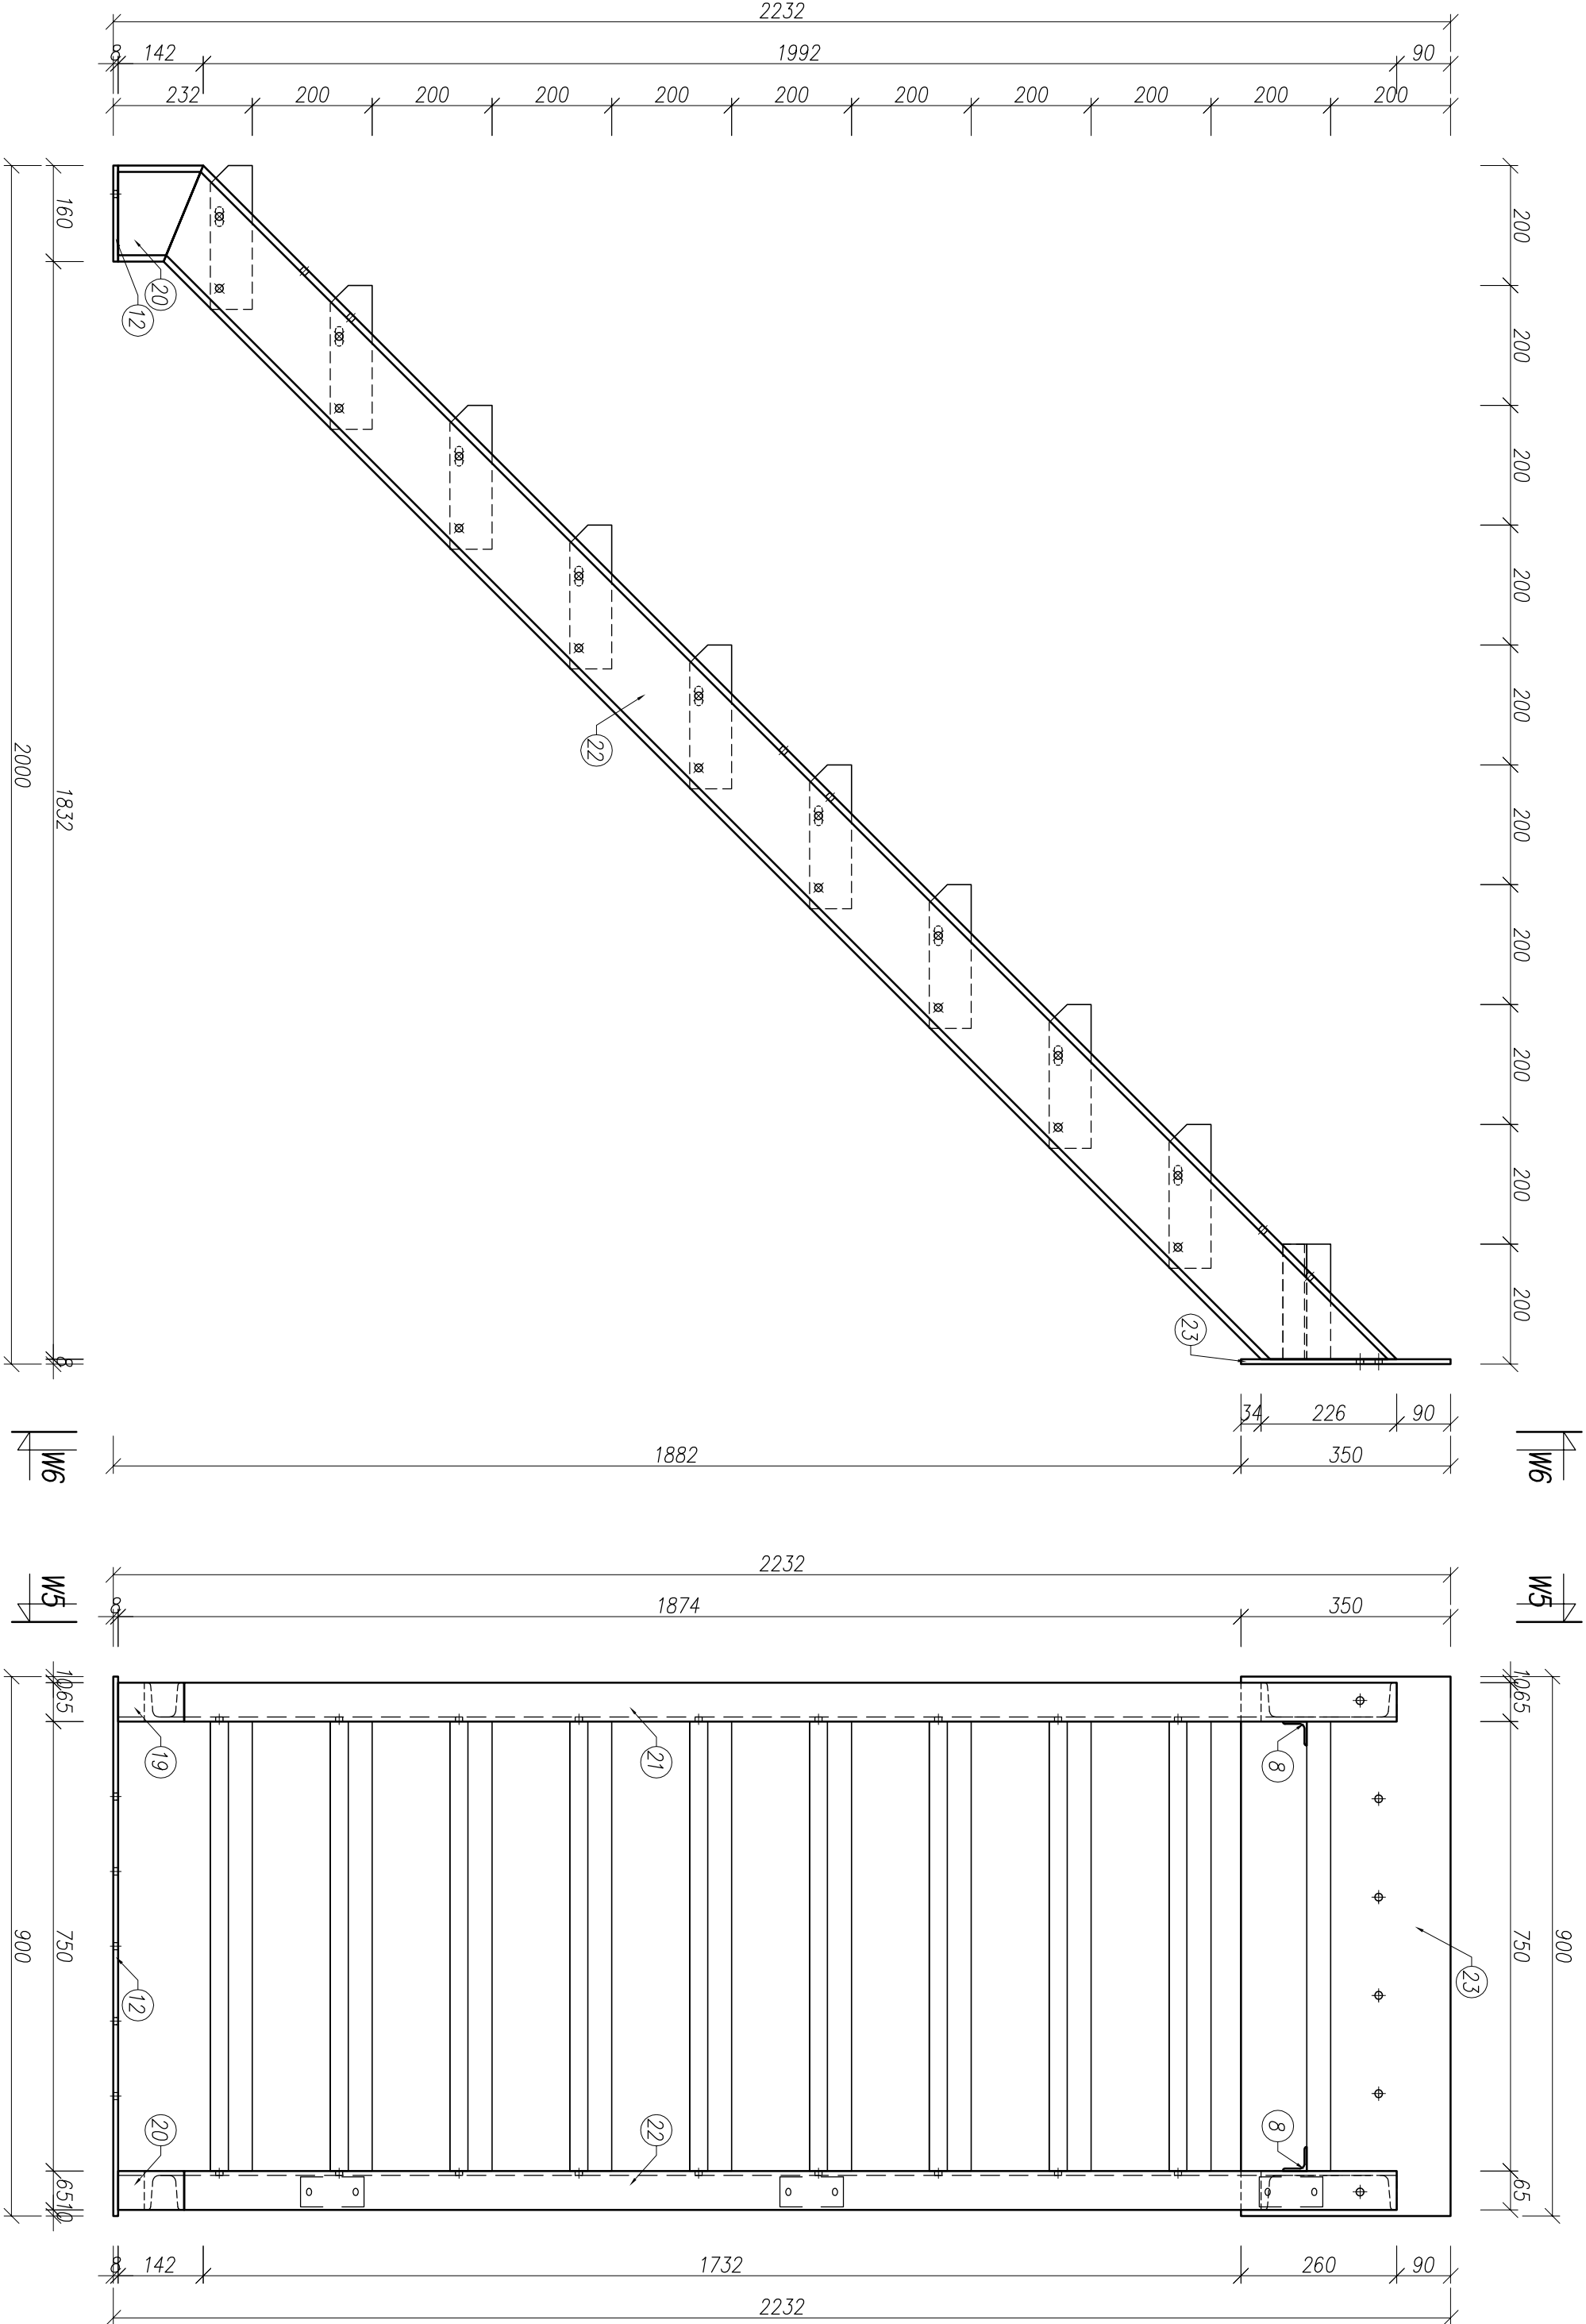

BIEG B1
SKALA 1:10

WIDOK W3
SKALA 1:10

BIEG B2
SKALA 1:10


WIDOK W4
SKALA 1:10

W3

W4

WIDOK W2
SKALA 1:10

WIDOK W1
SKALA 1:10

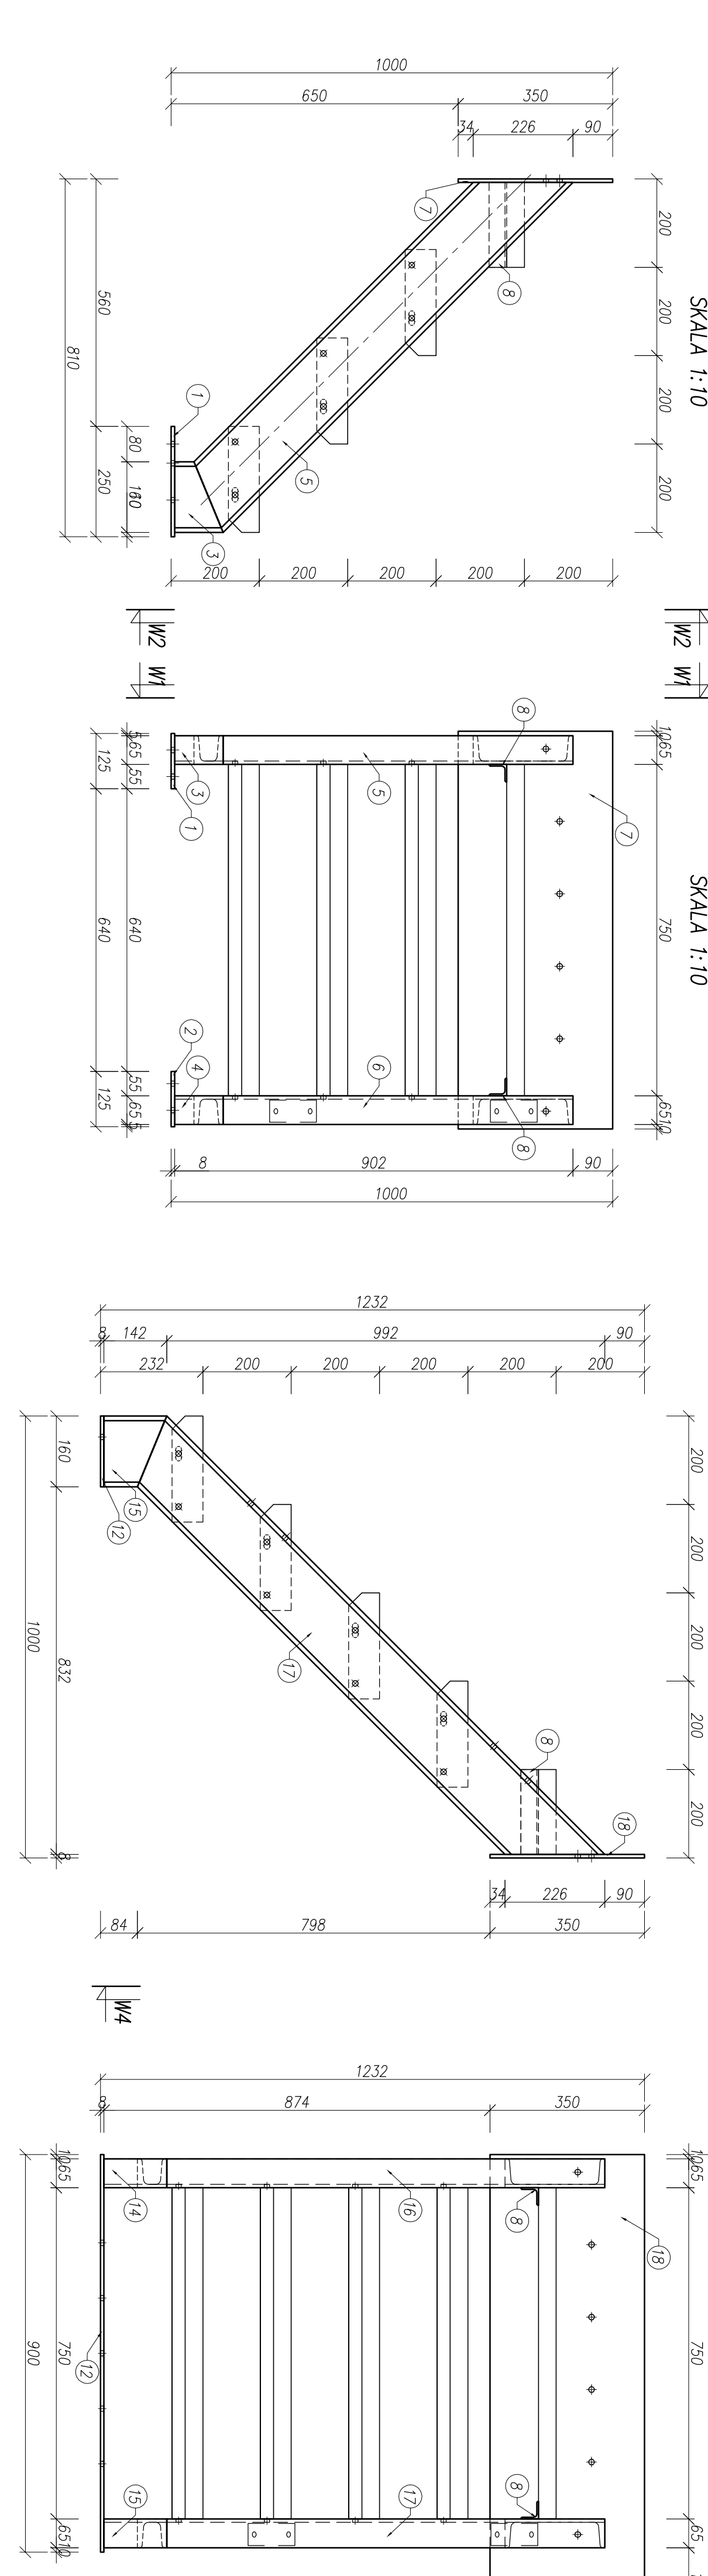


