


ISTN. ZBIORNIK STABILIZACJI TLENOWEJ OSADU  
– RZUT – INSTALACJE TECHNOLOGICZNE  
1:50

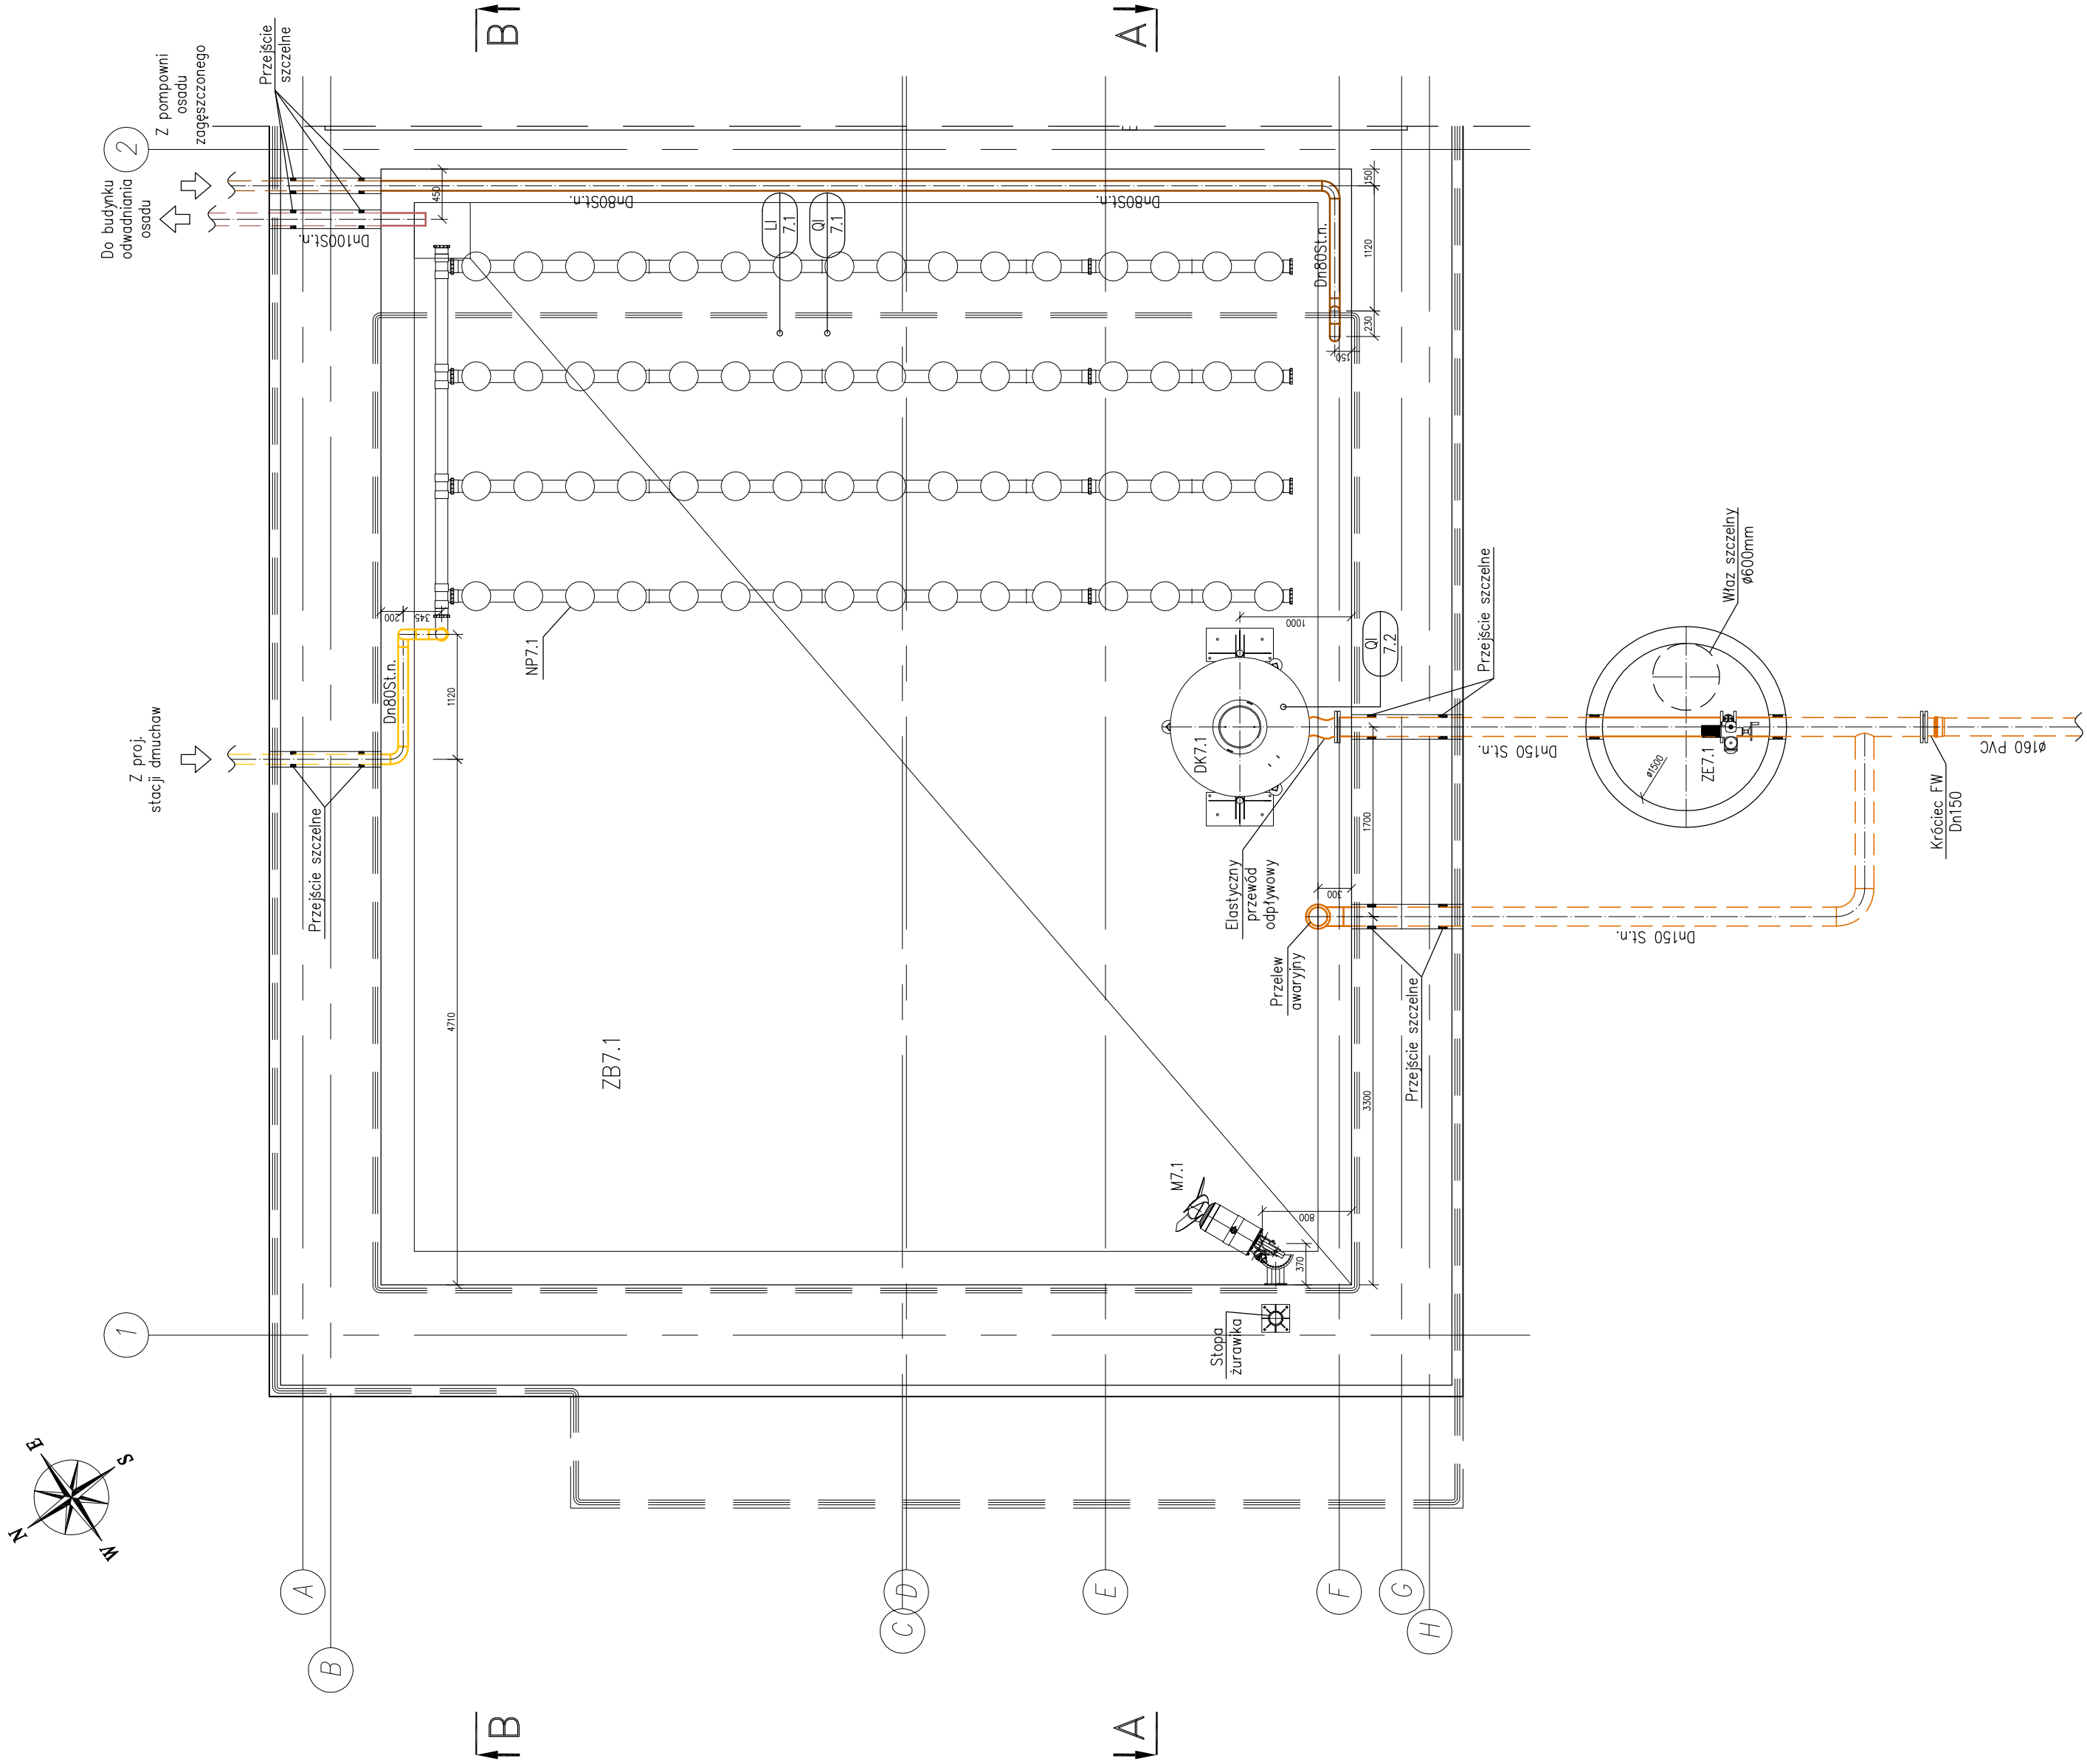

- Legenda:
- sprężone powietrze
  - wody nadosadowe/kanalizacja wewnętrzna
  - osad nadmierny
  - osad ustabilizowany

- Uwagi:
- Oznaczenia zg. ze schematem technologicznym i zestawieniem urządzeń i armatury
  - Rurocięgi i armaturę narażone na działanie niskich temperatur zewnętrznych należy obudować warstwą wełny mineralnej w płaszczu z blachy nierdzewnej
  - Rusztzy napowietrzające pokazano schematycznie, dokładne rozmieszczenie i ilości dyfuzorów winny zostać określone przez dostawcę systemu napowietrzania
  - Rozmieszczenie dyfuzorów napowietrzających względem mieszadła winno umożliwiać prawidłową jednoczesną pracę mieszadła i rusztu
  - Montaż i instalację urządzeń technologicznych należy wykonać zgodnie z wytycznymi producenta
  - Rusztzy napowietrzające winny zostać zamontowane w sposób wykluczający kolizję z pracującym dekanterem
  - Przebiegi rurociągów przez ściany zbiornika należy wykonać jako szczelne z wykorzystaniem systemowych łańcuchów uszczelniających
  - Rurocięgi stalowe nierdzewne układane w ziemi należy zaizolować za pomocą taśmy PVC
  - ±0,00=655,80m n.p.m.

# NBM Technology

NBM Technology  
Mrocze i Wąpiony spółka jawna  
42-200 Czerwionka-Leszczyzna, ul. Bor 143/157  
tel: 71 734 00 00, 71 734 00 01  
e-mail: biuro@nbmtechnologie.pl

ZADANIE: PRZEBUDOWA I ROZBUDOWA OCZYSZCZALNI ŚCIEKÓW W MIEJSCOWOŚCI

CZARNY DUNAŁEC WRAZ Z INFRASTRUKTURĄ TOWARZYSZĄCĄ

OBIEKT: OCZYSZCZALNIA ŚCIEKÓW W MIEJSCOWOŚCI

CZARNY DUNAŁEC

INWESTOR: PODHALAŃSKIE PRZEDSIĘBIORSTWO KOMUNALNE SP. Z O.O.

AL. TYSIĄCLECIA 35A, 34-400 NOWY TARG

NR EWID. 4119/5, 4119/8, 4030/41, 4031/7, 4031/10, 4030/2

DZIAŁEK: OBRĘB 0003 CZARNY DUNAŁEC

NAZWA RYS.: ISTN. ZBIORNIK STABILIZACJI TLENOWEJ OSADU

– RZUT – INSTALACJE TECHNOLOGICZNE

ROK WYSTĄPIENIA	PRZEBUDOWA I ROZBUDOWA OCZYSZCZALNI ŚCIEKÓW W MIEJSCOWOŚCI CZARNY DUNAŁEC WRAZ Z INFRASTRUKTURĄ TOWARZYSZĄCĄ	STADIUM DOKUMENTACJI
opracowanie	SL/314/PW/05/10	EWIDENCJA SPECYFIKACJA
projekt	SL/314/PW/05/10	EWIDENCJA SPECYFIKACJA
