


BLOK OCZYSZCZANIA MECHANICZNEGO, BLOK BIOLOGICZNY,
BLOK OSADNIKÓW WÓRNYCH, STACJA PIX
– RZUT POZIOMU +6,15 – INSTALACJE TECHNOLOGICZNE
1:100

Projektowane żurawiki stacyjne:

- Ż1 – udźwig 200kg, wysięg 1,2m, wyk. stal ocynk.
- Ż2 – udźwig 150kg, wysięg 1,2m, wyk. stal ocynk.
- Ż3 – udźwig 100kg, wysięg 1,2m, wyk. stal ocynk.

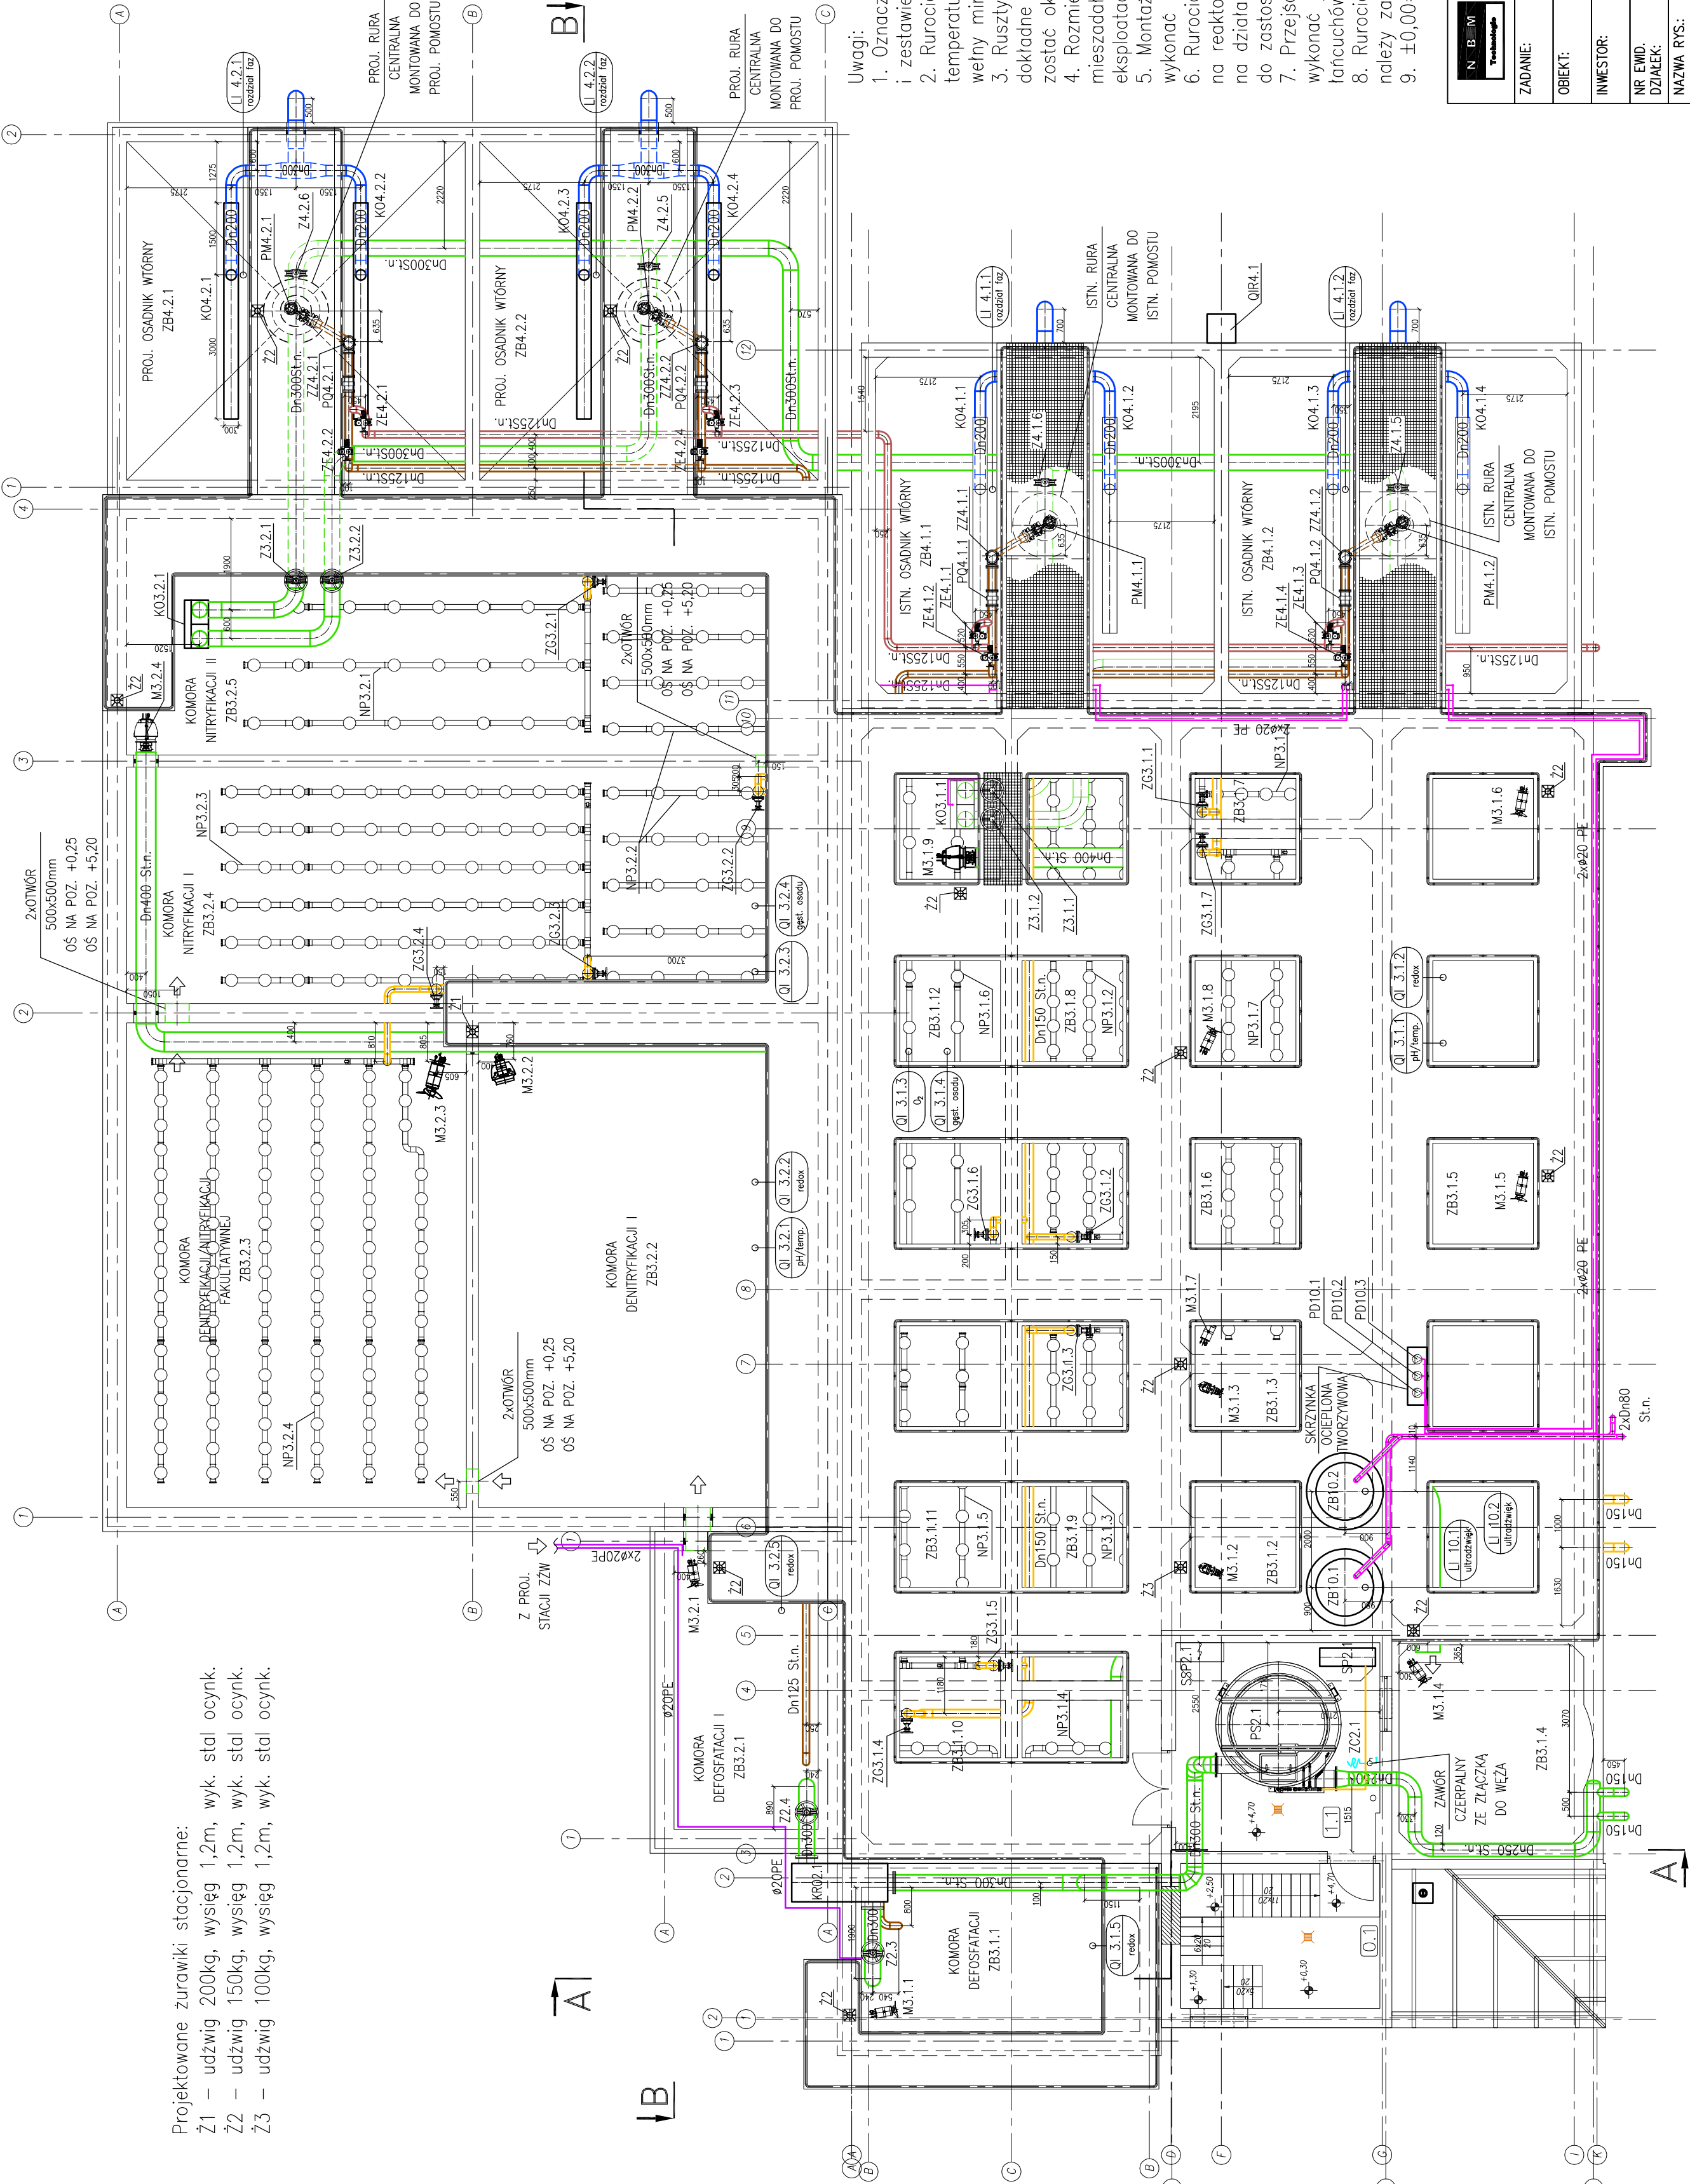

- Legenda:
- ścieki oczyszczone mechanicznie
 - ścieki oczyszczone
 - woda technologiczna
 - powietrze
 - osad recykulowany
 - osad nadmierny
 - PIX
 - ZZW

Uwagi:

- Oznaczenia zg. ze schematem technologicznym i zestawieniem urządzeń i armatury
- Rurociągi i armaturę narażone na działanie niskich temperatur zewnętrznych należy obudować warstwą wełny mineralnej w płaszczu z blachy nierdzewnej
- Rusztzy napowietrzające pokazano schematycznie, dokładne rozmieszczenie i ilości dyfuzorów winny zostać określone przez dostawcę systemu napowietrzania
- Rozmieszczenie dyfuzorów napowietrzających względem mieszadeł w zbiornikach winno umożliwiać prawidłową eksploatację mieszadeł i rusztów napowietrzających
- Montaż i instalację urządzeń technologicznych należy wykonać zgodnie z wytycznymi producenta
- Rurociągi dozowania środków chemicznych, prowadzone na reaktorze, należy zabezpieczyć izolacją odporną na działanie promieni UV, odpowiednią do zastosowań zewnętrznych
- Przejścia rurociągów przez ściany zbiorników należy wykonać jako szczelne z wykorzystaniem systemowych łączników uszczelniających
- Rurociągi stalowe nierdzewne układane w ziemi należy zaizolować za pomocą taśmy PVC
- ±0,00=655,80m n.p.m.

<div><div>N B M</div><div>Technology</div></div>		NBm Technologia Moczniki i Wapń 42-200 Częstochowa ul. Bp. 143/157 t. 71 374 14 14 e-mail: biuro@nbmtechnologia.pl	
ZADANIE: PRZEBUDOWA I ROZBUDOWA OCZYSZCZALNI ŚCIEKÓW W MIEJSCOWOŚCI CZARNY DUNAIEC WRAZ Z INFRASTRUKTURĄ TOWARZYSZĄCĄ		STADIUM ORIENTACJA	
OBIEKT: OCZYSZCZALNIA ŚCIEKÓW W MIEJSCOWOŚCI CZARNY DUNAIEC		PW	
INWESTOR: PODHAŃSKIE PRZEDSIĘBIORSTWO KOMUNALNE SP. Z O.O. AL. TYŚCIĄCEGA 35A, 34-400 NOWY TARG		CZĘŚĆ TECHNOLOGICZNO-SANITARNA	
NR EWID. DZIAŁEK: 4119/5, 4119/8, 4030/41, 4031/7, 4031/10, 4030/2		1:100	
NAZWA RYS.: BLOK OCZYSZCZANIA MECHANICZNEGO BLOK OSADNIKÓW WÓRNYCH STACJA PIX-RZUT POZ.+6,15-INSTALACJE TECHNOLOG.		SKALA	
PROJEKTANT: mgr inż. Tomasz Taropacz	SUK/314/PWOS/10	TERMINACJA: 12.2015	DATA:
OPRACOWANIE: mgr inż. Izabela Ślabińska	SIK/314/PWOS/10	TERMINACJA: 12.2015	DATA:
WYKONANIE: mgr inż. Teresa Syc-Mojżak	SUK/1030/PWOS/05	TERMINACJA: 12.2015	DATA: