


SKALA 1:50

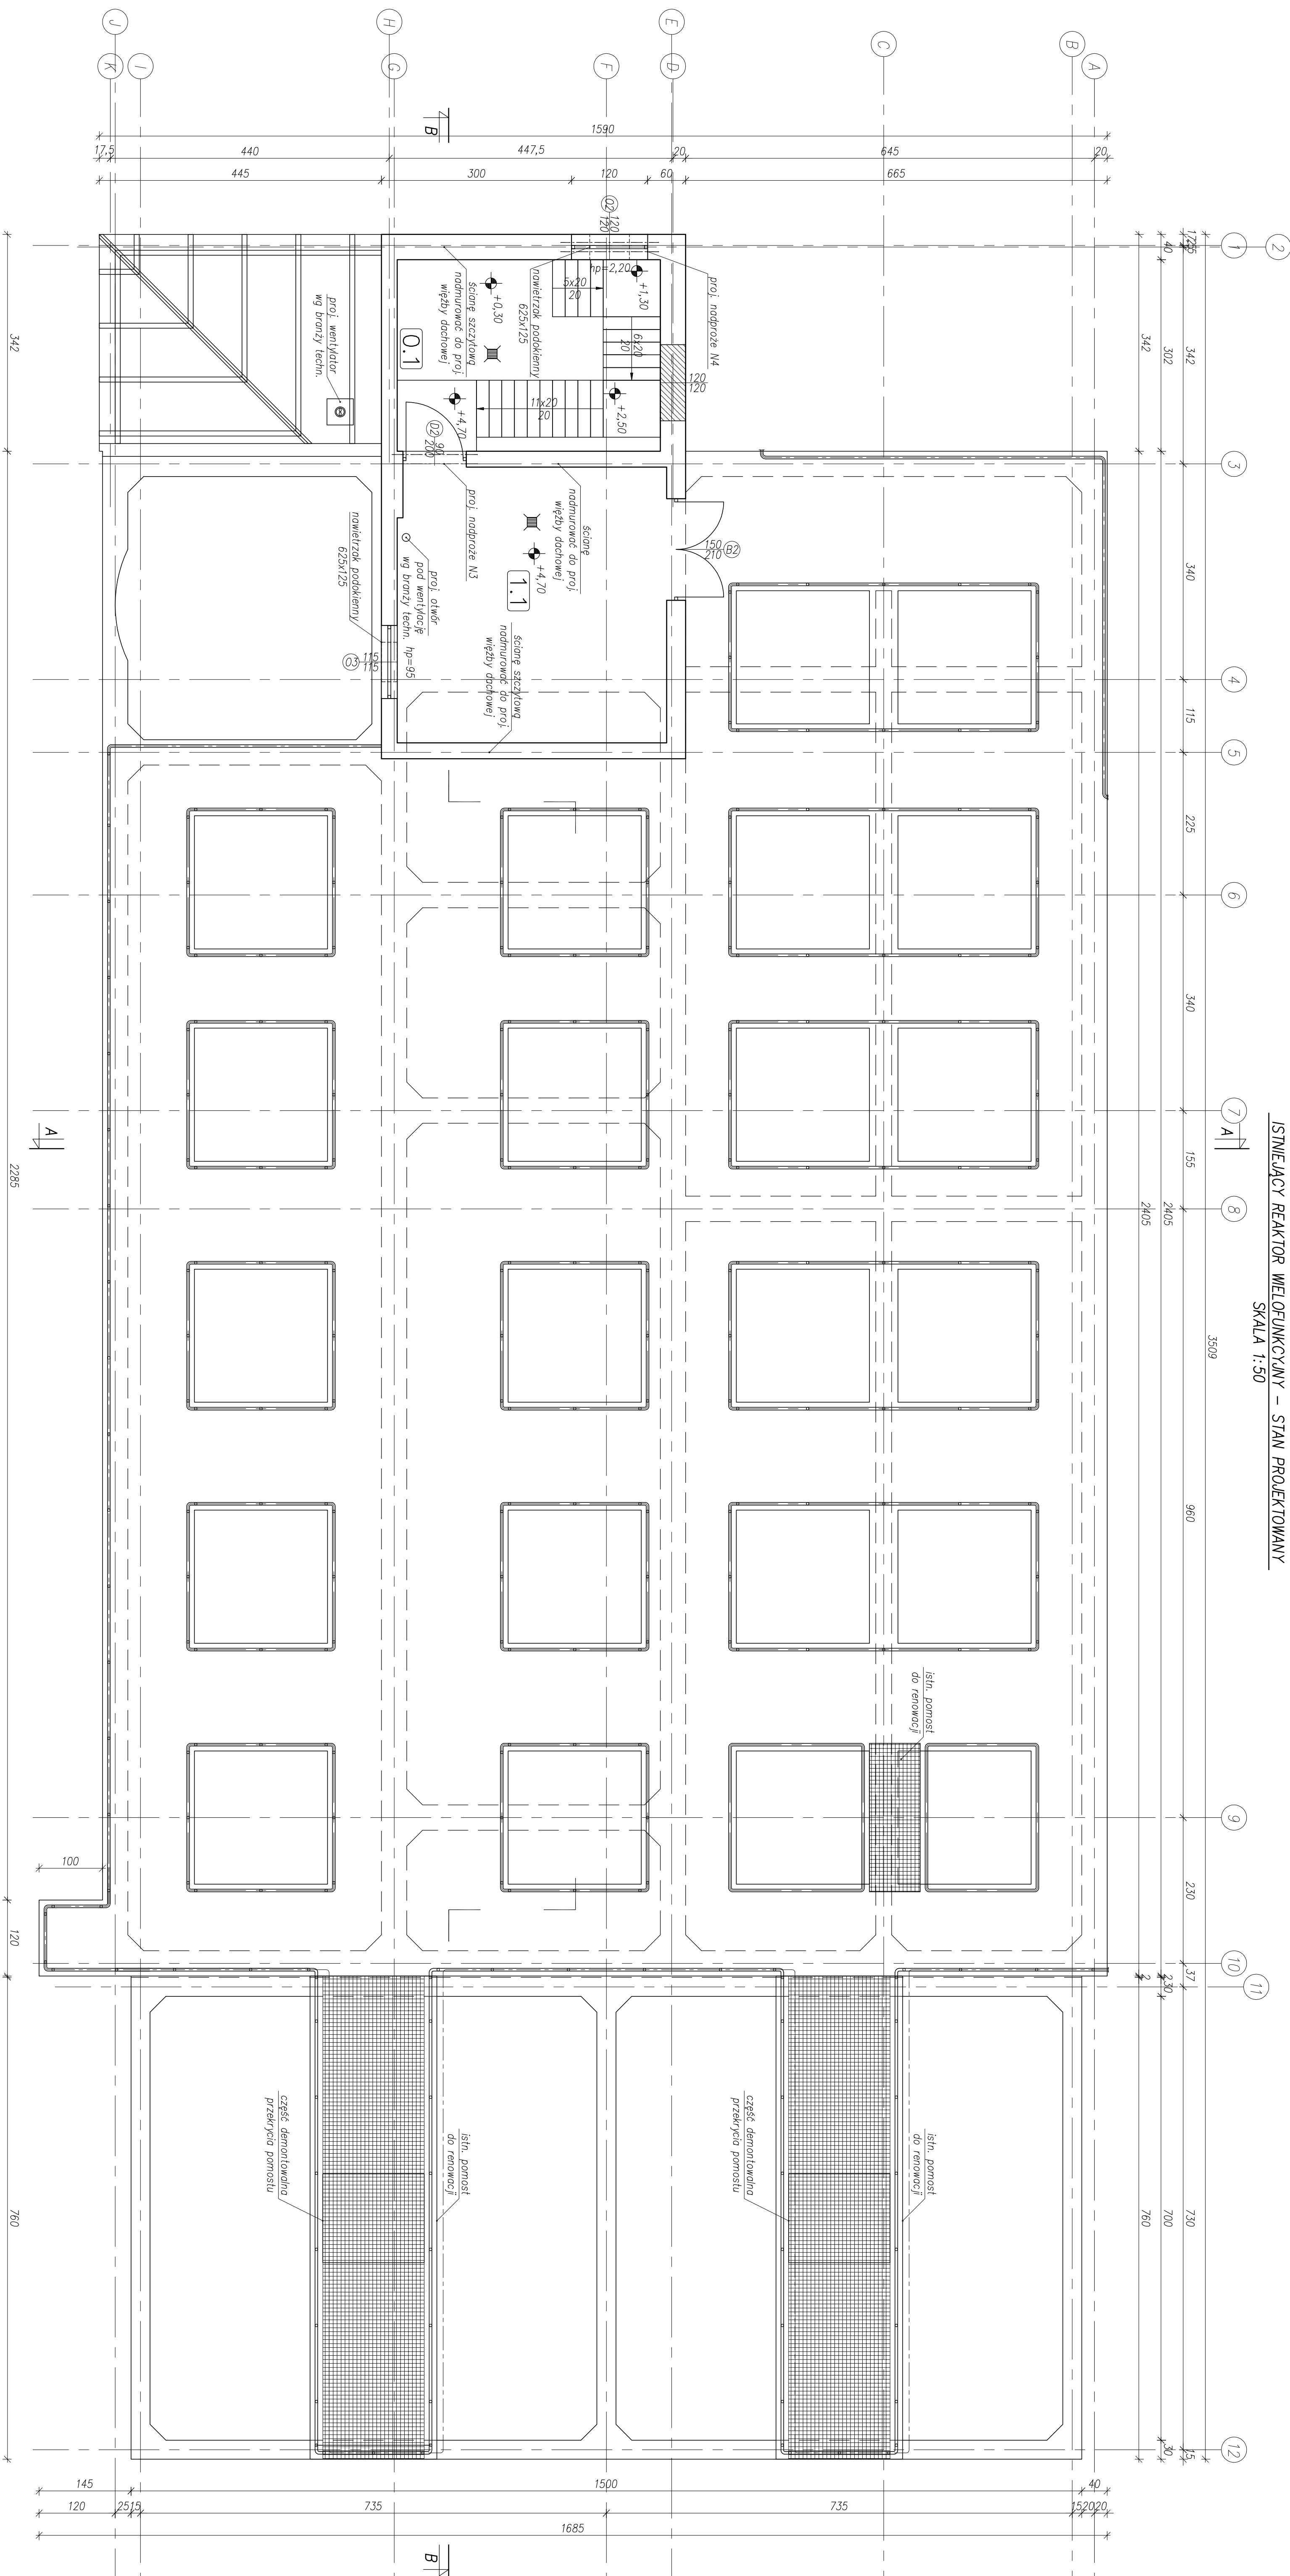

ZESTAWIENIE POMIĘSZCZEŃ				
NR POM	NAZWA POMIĘSZCZENIA	POMIĘSZCZENIA [m ²]	WYKONCZENIE PODAZŁCI	WYKONCZENIE SCIAN
1,1	Pomieszczenie piaskownika	18,42	plytki gres	tarcia lateksowa
RAZEM		18,42	m ²	

[illegible]