



PRZEKRÓJ A-A
SKALA 1:50

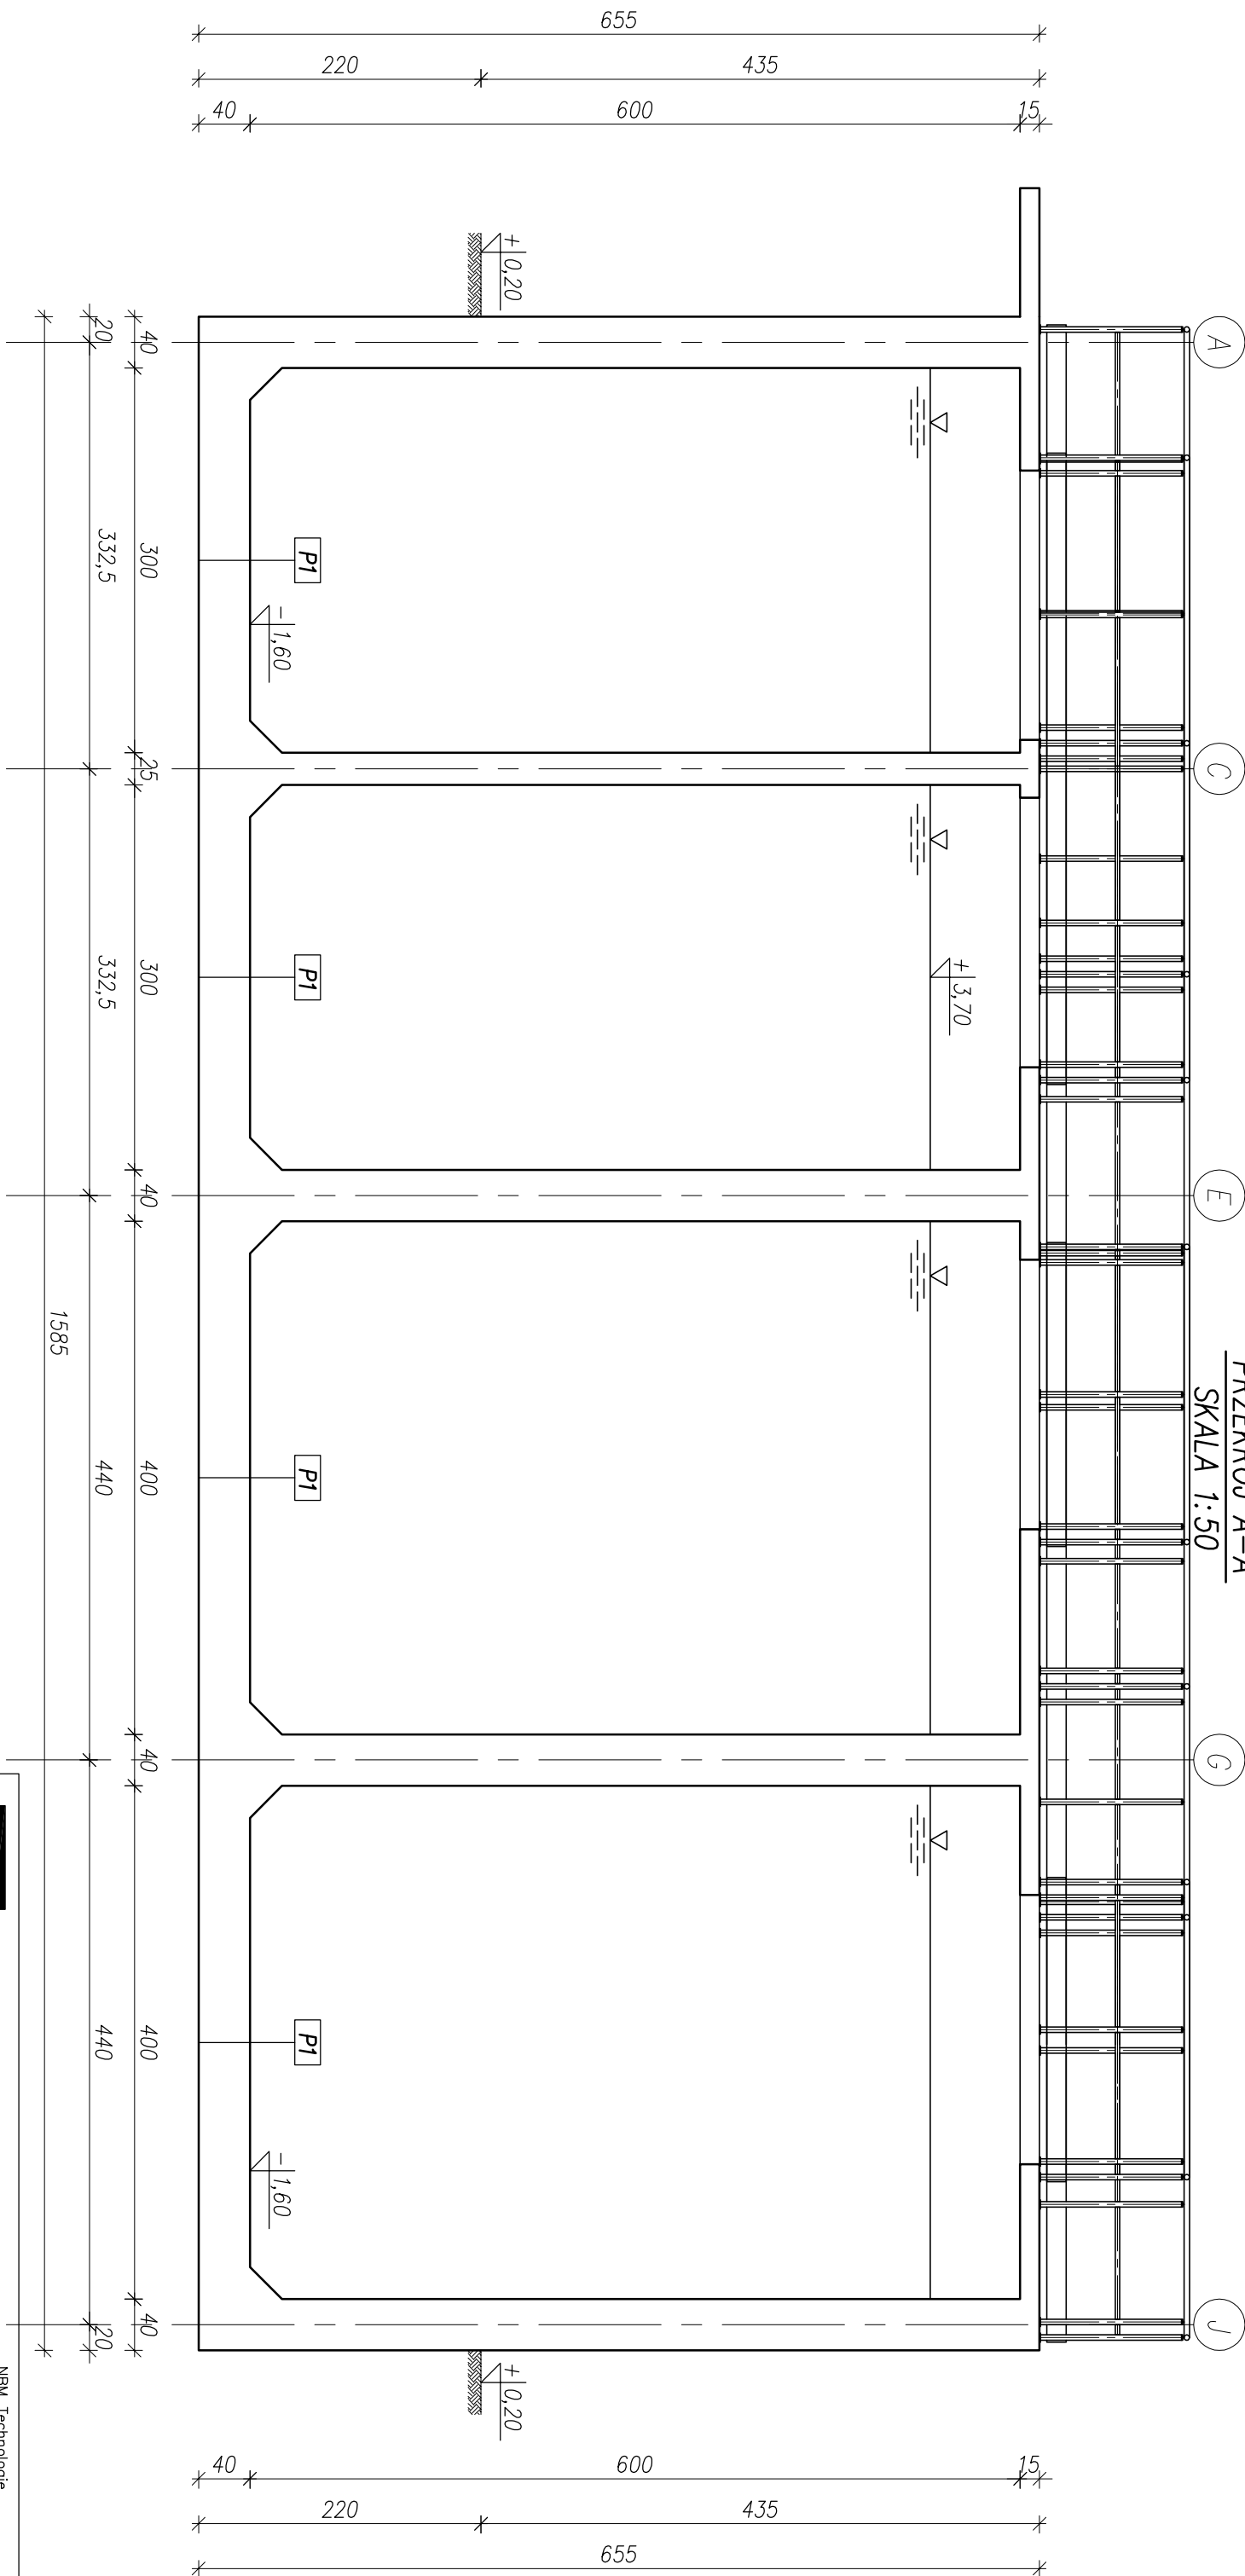

P1	P2	P3
izolacja wewnętrzna	izolacja wewnętrzna	izolacja wewnętrzna
wg opisu technicznego	wg opisu technicznego	wg opisu technicznego
istniejąca płyta denna	istniejąca ściana	istniejąca ściana
	izolacja wewnętrzna	izolacja zewnętrzna
	wg opisu technicznego	wg opisu technicznego

UWAGI:

1. Poziom $\pm 0,00=655,80\text{m}$ n.p.m.
2. Lokalizacja otworów technologicznych zgodnie z projektem branży technologicznej;



NBM Technologies

Mroczko i Wspólnicy spółka jawna
42-202 Częstochowa, ul. Bór 143/157
tel/fax: 34 365-75-81
e-mail: biuro@nbmtechnologies.pl

NBM Technologies

ZADANIE: PRZEBUDOWA I ROZBUDOWA OCZYSZCZALNI ŚCIEKÓW
W MIEJSCOWOŚCI CZARNY DUNAŁEC

OBIEKT: OCZYSZCZALNIA ŚCIEKÓW W MIEJSCOWOŚCI CZARNY DUNAŁEC,
GMINA NOWY TARG

INWESTOR: PODHAŁAŃSKIE PRZEDSIĘBIORSTWO KOMUNALNE SP. Z O.O.
AL. TYSIĄCLECIA 35A, 34-400 NOWY TARG

NR. EWID. DZIAŁEK: 4119/5, 4031/7, 4030/2, 4030/41, 4031/10, 4119/8
OBRĘB 0003

NAZWA RYS.: ISTNIEJĄCY REAKTOR
STAN PROJEKTOWANY – PRZERÓB A-A

PROJEKTOWAŁ:	NR. LPIR/AMWIER	SPECJALNOŚĆ:	PODPIS	DATA
mgr inż. Marek Cadon	UAN-VIII-7342/350/94	ARCHITEKTONICZNA		12.2015
mgr inż. Jolanna Gurtman	SLK/3849/PWOK/11	KONSTRUKCYJNO-BUDOWLANA		12.2015
OPRACOWAŁ:	NR. LPIR/AMWIER	SPECJALNOŚĆ:	PODPIS	DATA
mgr inż. Paweł Gład				12.2015
SPRAWDZIŁ:	NR. LPIR/AMWIER	SPECJALNOŚĆ:	PODPIS	DATA
mgr inż. arch. Witold Dominik	65/98	ARCHITEKTONICZNA		12.2015
mgr inż. Małgorzata Sobocińska-Szafran	SLK/1029/PWOK/05	KONSTRUKCYJNO-BUDOWLANA		12.2015

1:50








B-28