
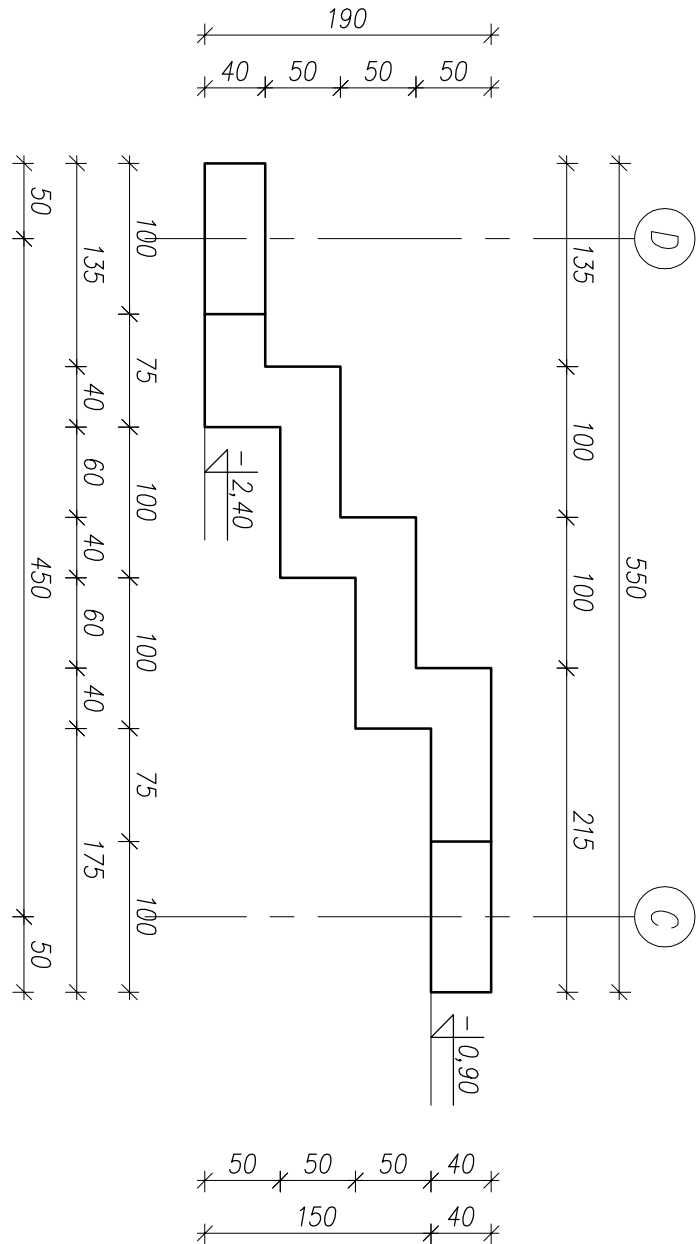


STACJA DMUCHAW – RZUT FUNDAMENTÓW
SKALA 1:50

WIDOK W1
SKALA 1:50

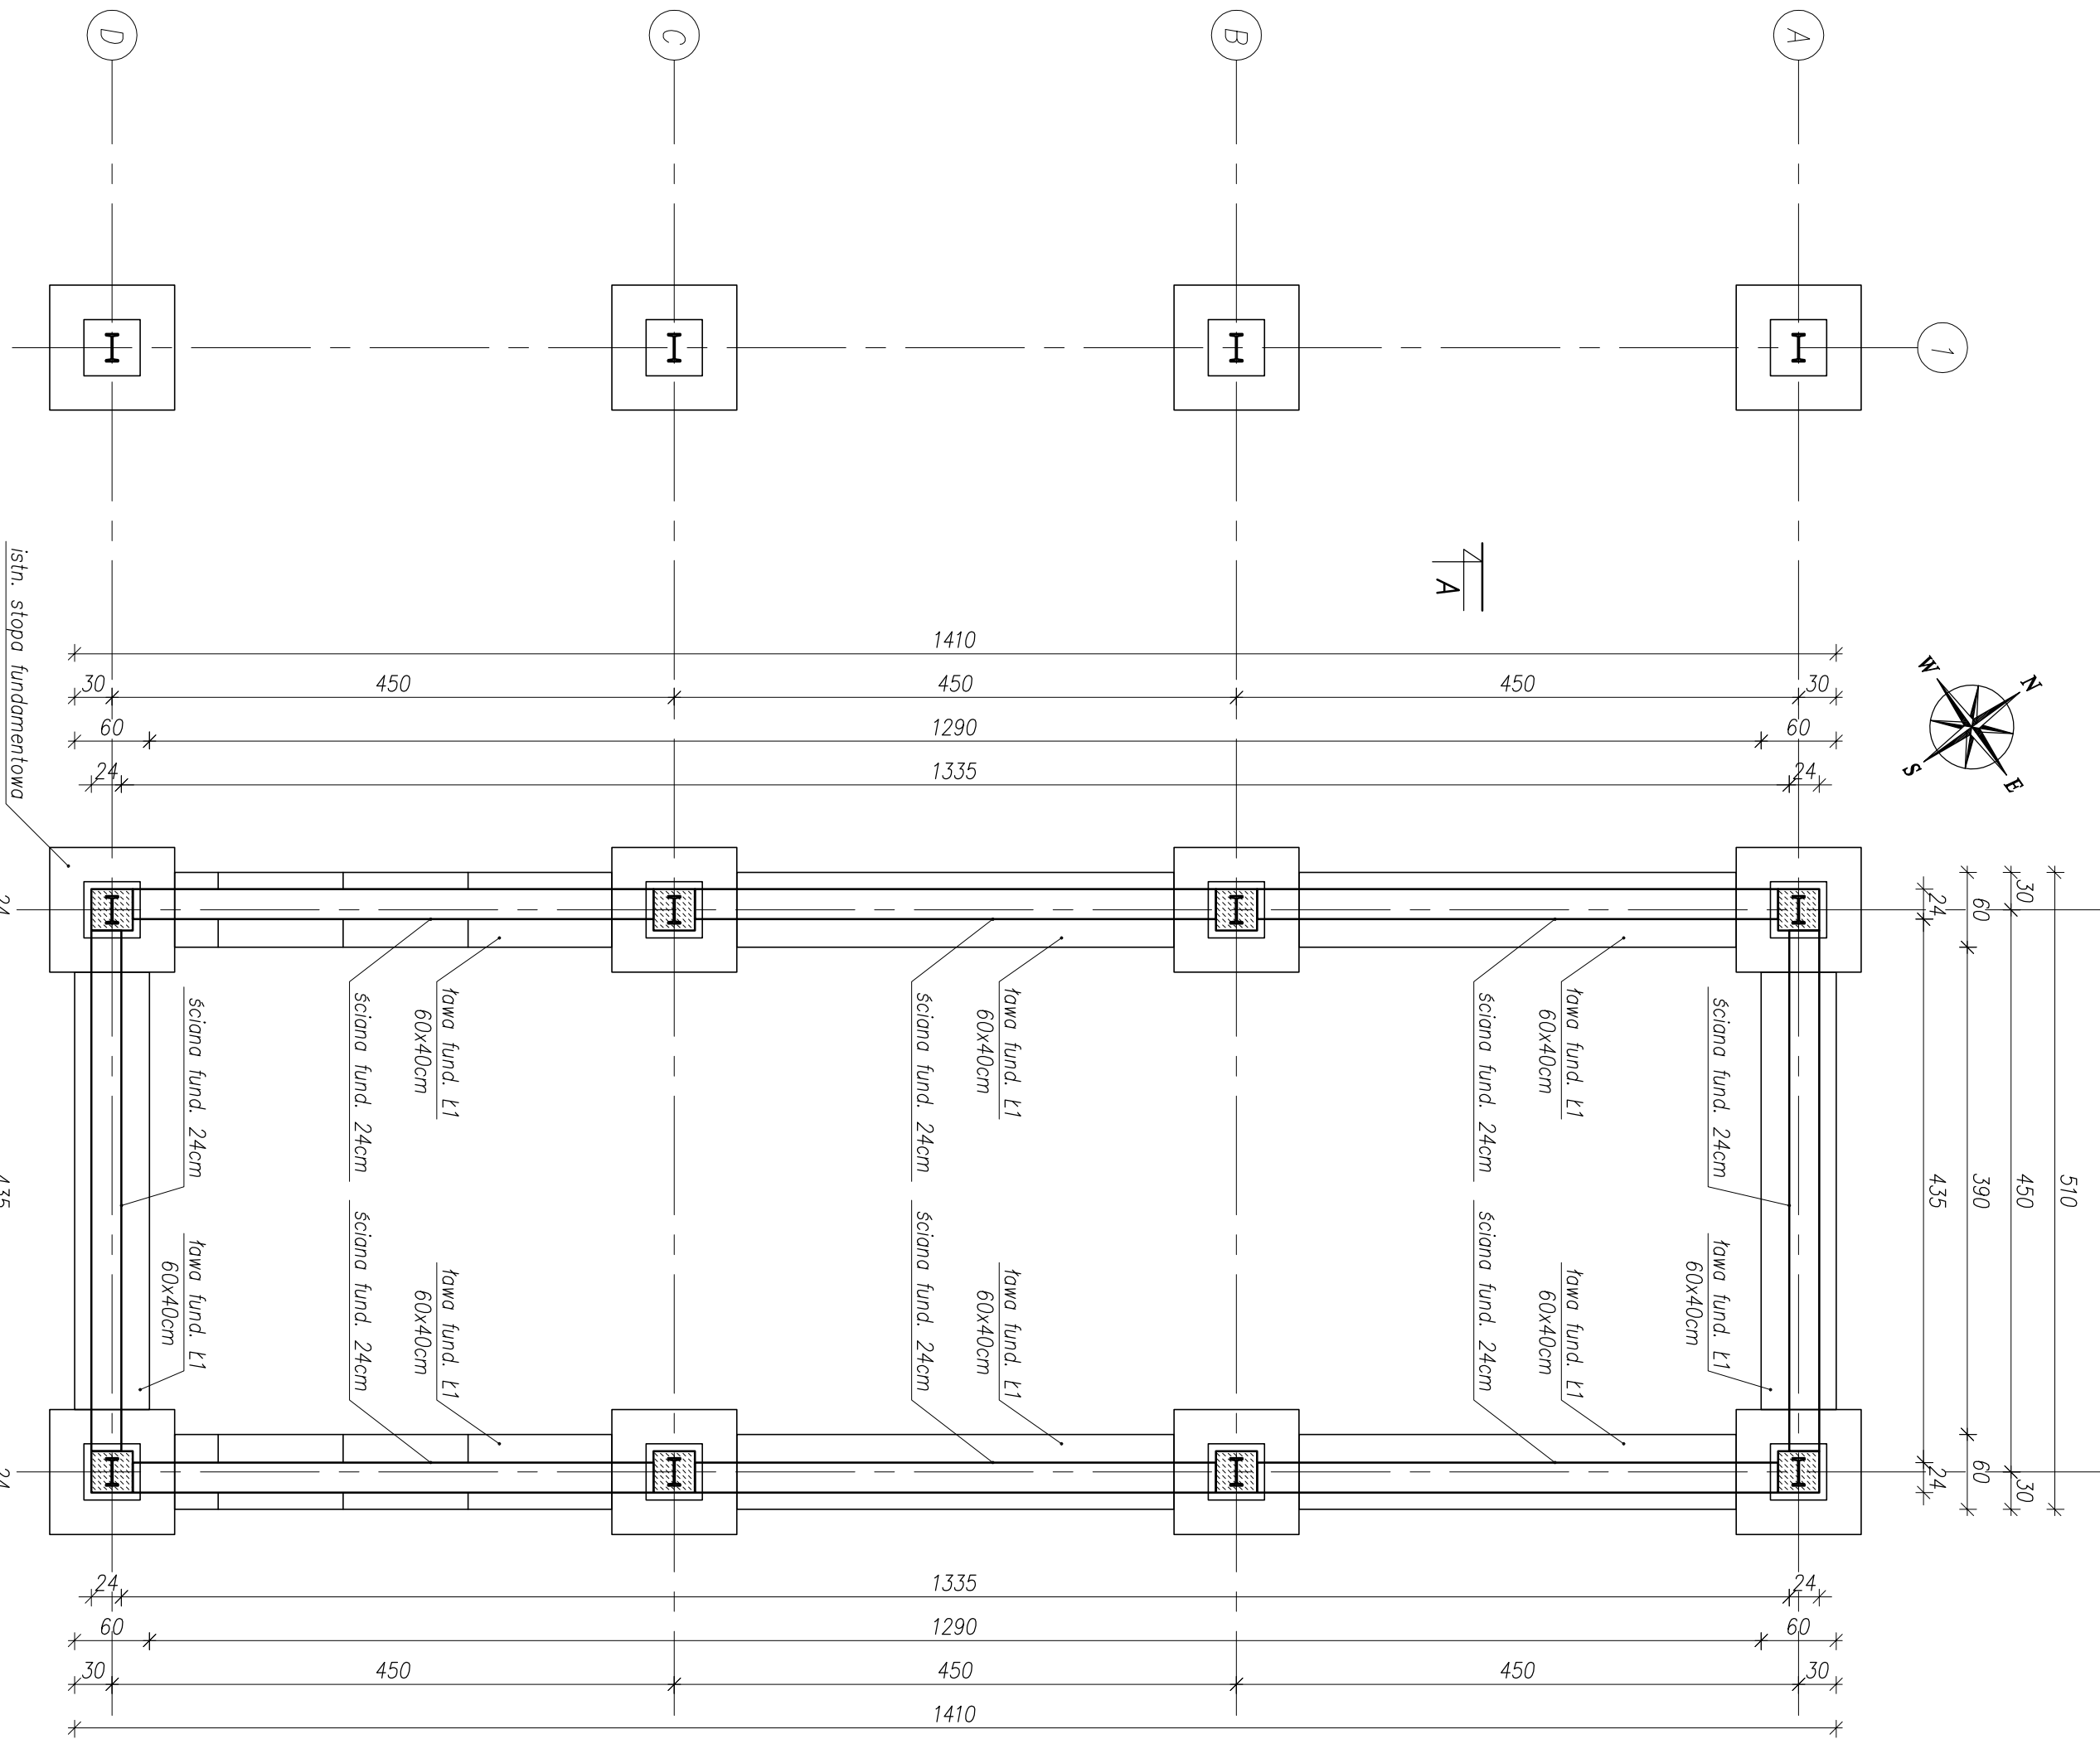

- UWAGI:**
- Wymiary w centymetrach, poziomy w metrach.
 - $\pm 0,00 = 655,80m$ n.p.m
 - Posadowienie na poziomie istniejących fundamentów pod stupy

NBM Technologie

NBM Technologie
42-202 Gąsienice
ul. Bp 143/157
tel./fax: 34 365-75-81
e-mail: biuro@nbmtechnologie.pl

ZADANIE: PRZEBUDOWA I ROZBUDOWA OZYSZCZALNI ŚCIEKÓW W MIEJSCOWOŚCI CZARNY DUNALEC

OBJEKT: OCZYSZCZALNIA ŚCIEKÓW W MIEJSCOWOŚCI CZARNY DUNALEC, GMINA NOWY TARAG

INWESTOR: PODHAJAŃSKIE PRZEDSIĘBIORSTWO KOMUNALNE SP. Z O.O.
AL. TYSIĄLECIA 35A, 34-400 NOWY TARAG

NR EWD: 4119/5, 4031/7, 4030/2, 4030/41, 4031/10, 4119/8

DZIAŁEK: OBRĘB 0003

NAZWA RYS.: PROJEKTOWANA STACJA DMUCHAW

RZUT FUNDAMENTÓW

PROJEKTOWAŁ:	WYKONAŁ:	DATA:	DATA:	STADIUM KOMPLETACJI
mgr inż. Marek Cichon	UW-III/-342/350/34	ARCHITEKTURA	12.2015	1:50
mgr inż. Joanna Gąsienica	SLC/3846/PWK/11	KONSTRUKCJA	12.2015	
mgr inż. Paweł Gład	WYK-III/-342/350/34	BUDOWA	12.2015	
mgr inż. Mateusz Sobczak-Szefren	WYK-III/-342/350/34	BUDOWA	12.2015	
mgr inż. Michał Dominik	WYK-III/-342/350/34	BUDOWA	12.2015	
mgr inż. Mateusz Sobczak-Szefren	WYK-III/-342/350/34	BUDOWA	12.2015	