


STACJA DMUCHAW – RZUT PRZYZIEMIA
SKALA 1:50

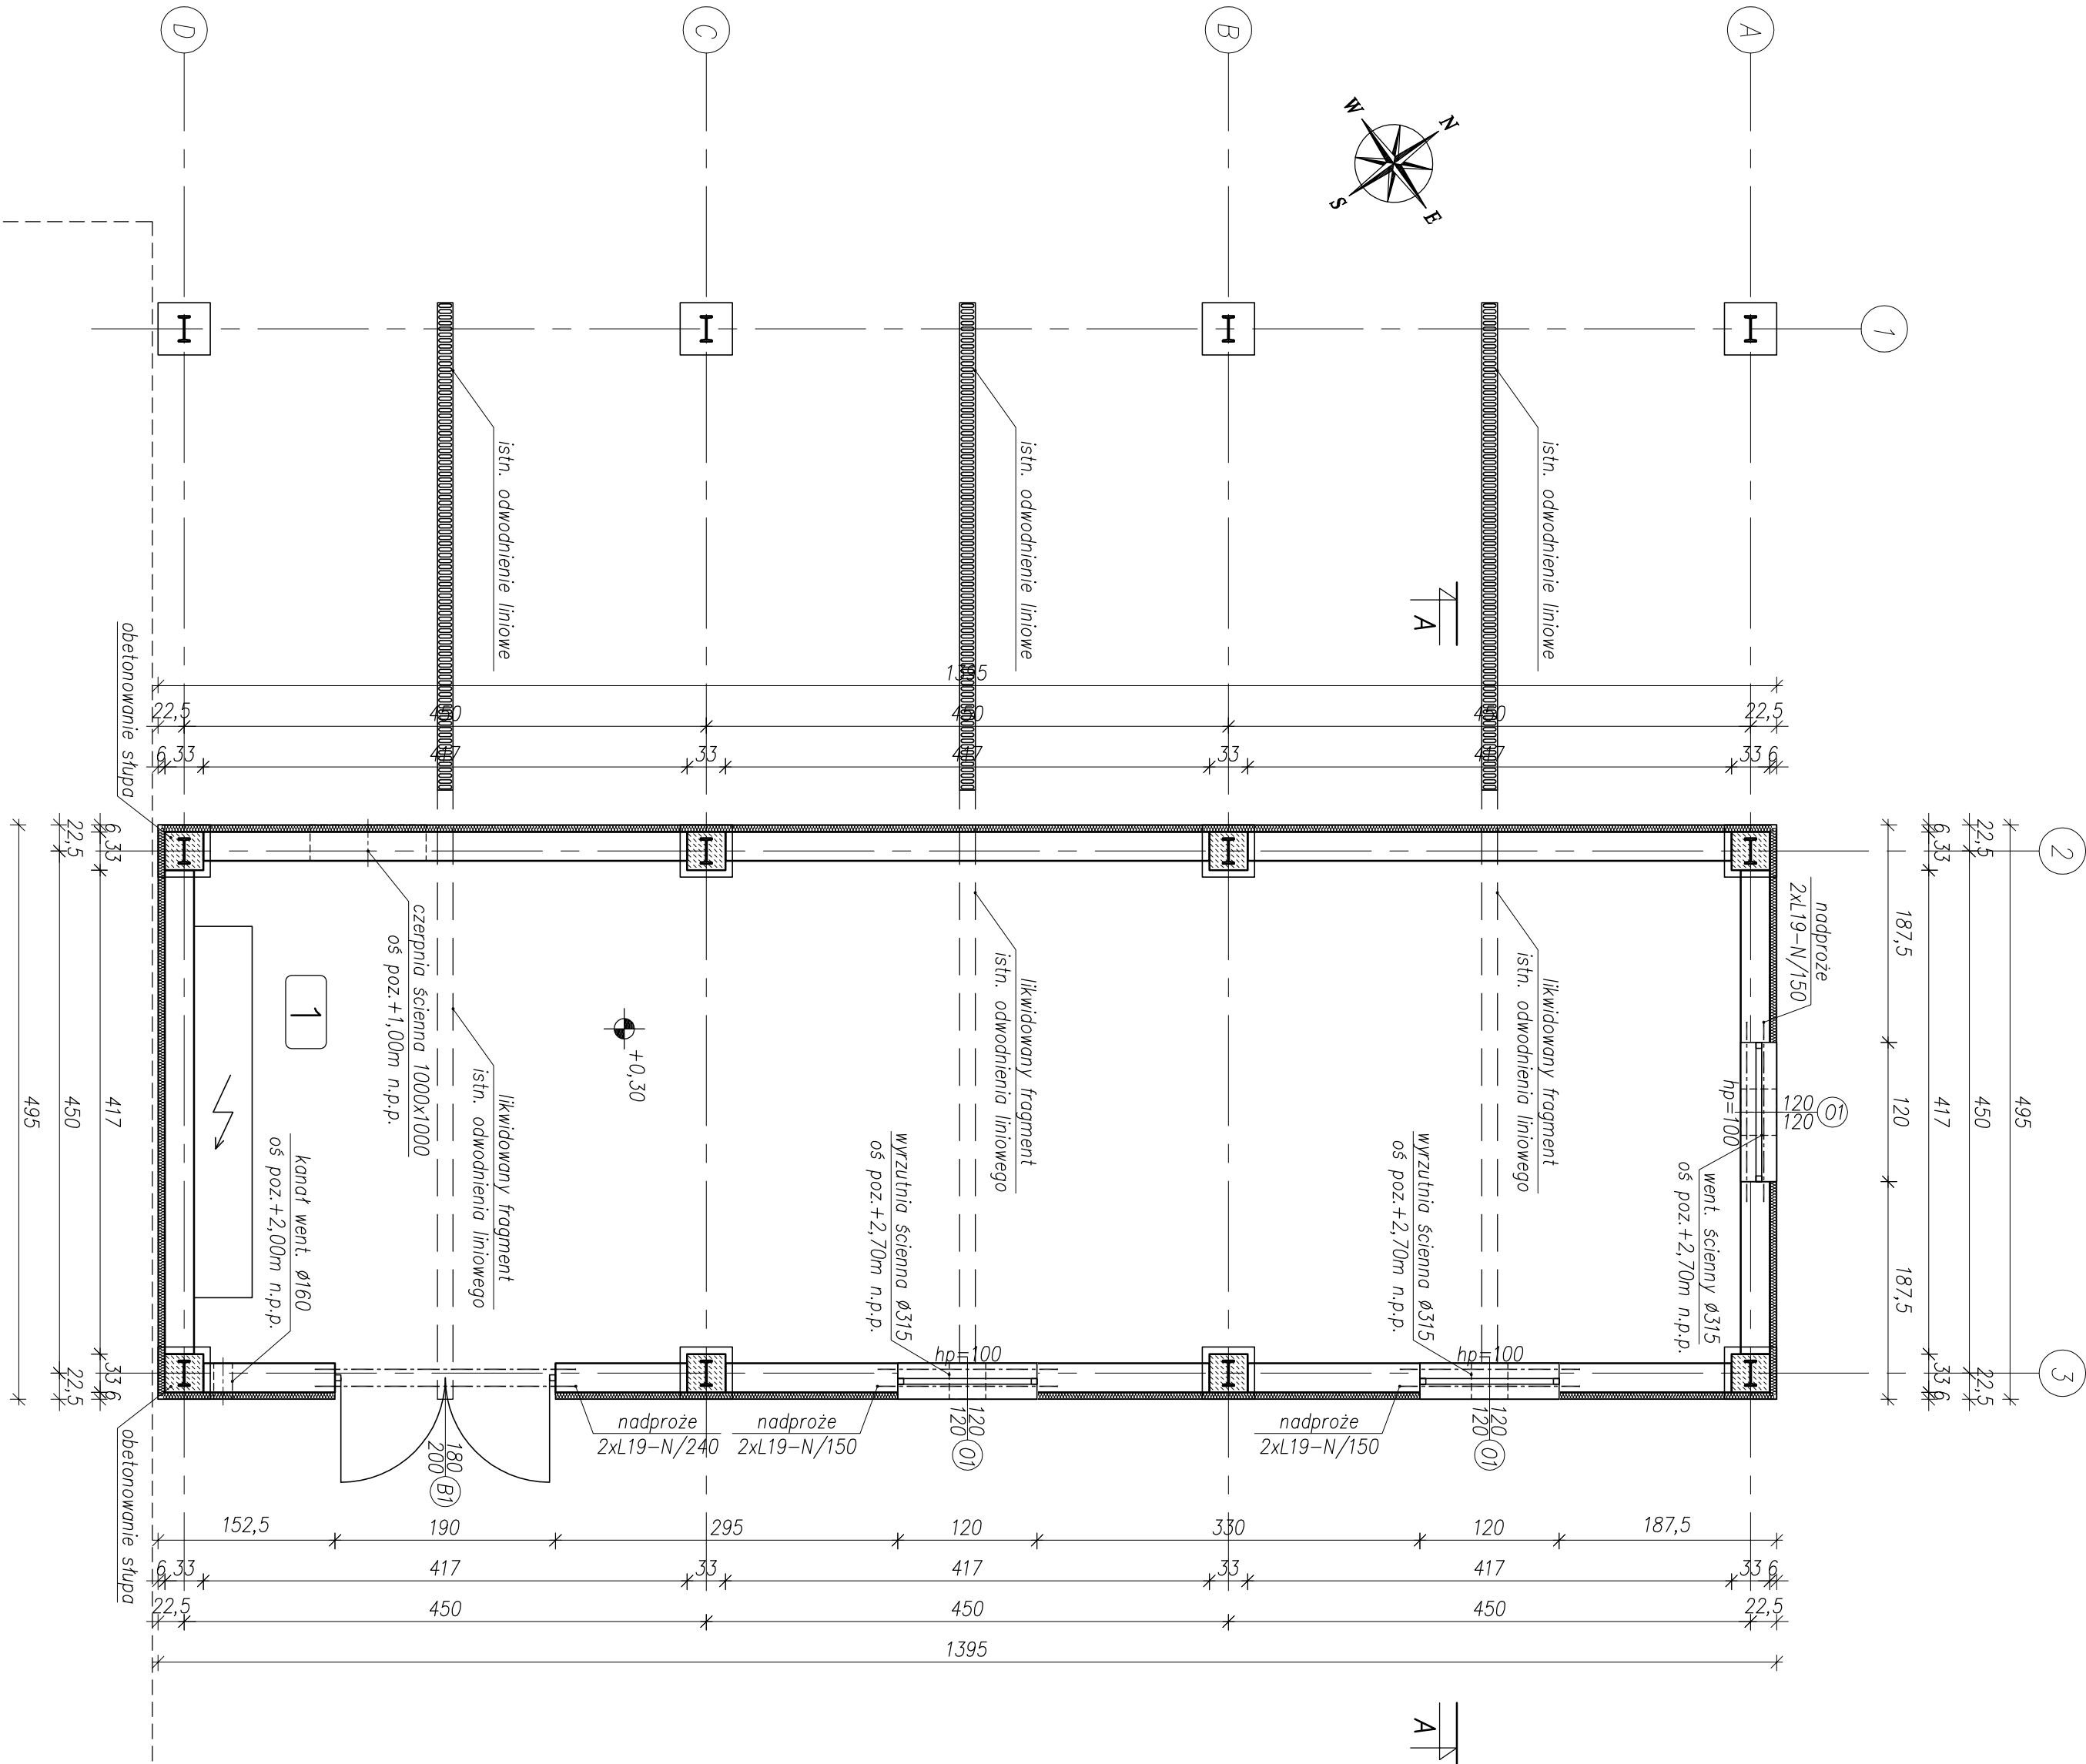

ZESTAWIENIE POMIESZCZEŃ				
NR POM	NAZWA POMIESZCZENIA	POWIERZCHNIA [m ²]	WYKOŃCZENIE POSADZKI	WYKOŃCZENIE ŚCIAN
1	POMIESZCZENIE DMUCHAW	57.39	posadzka betonowa	plytki ceramiczne do 2m + farba lateksowa
RAZEM		57.39	m ²	

Uzgodniono na podstawie Umowy
o Fakturowej Inspekcji Sanitarnej z dnia 14.III.1985 r.
(kopia podpisu Dr. U. 212 pos. 1984 i 2011 roku z późniejszymi zmianami)
- bez uwag
Klauzula jest integralną częścią opinii.
z dnia 13.11.2015
Nr 420-241-4115
Nowy Targ, dnia 13.11.2015

Podstawowy Pomocnik Sanitarny
w Nowym Targu
mgr inż. Jolanta Bakalarz

- UWAGI:**
- Wymiary w centymetrach, poziomy w metrach.
Lokalizację otworów wentylacyjnych sprawdzić na wykonawstwie z brzoźą sanitarną.
 - Poziom ±0,00=655,80m n.p.m.

NBM Technologie

NBM Technologie
Wrocław, ul. Wępińskiego 8
42-202 Częstochowa, ul. Borek 143/157
e-mail: biuro@nbmtechnologie.pl

ZADANIE:

PRZEBUDOWA I ROZBUDOWA OCZYSZCZALNI ŚCIEKÓW
W MIEJSCOWOŚCI CZARNY DUNALEC

OBIEKT:

OCZYSZCZALNIA ŚCIEKÓW W MIEJSCOWOŚCI CZARNY DUNALEC,
GMINA NOWY TARG

INWESTOR:

PODHAJAŃSKIE PRZEDSIĘBIORSTWO KOMUNALNE SP. Z O.O.
AL. TYSIĄLECIA 35A, 34-400 NOWY TARG

NR EMD:

4119/5, 4031/7, 4030/2, 4030/41, 4031/10, 4119/8

DZIAŁEK:

OBREB 0003

NAZWA RYS.:

PROJEKTOWANA STACJA DMUCHAW
RZUT PRZYZIEMIA

PROJEKTOWAŁ:	NR PROJEKTU	SPECJALNOŚĆ:	PROJEKTOWAŁ:	DATA:	STAN OPRACOWANIA:	NR PROJEKTU
mgr inż. Marek Cichon	UAM-III-7342/350/94	ARCHITEKTURA		12.2015		1:50
mgr inż. Joanna Gurtman	SLK/3949/PWK/71	KONSTRUKCYJNO-BUDOWLANA		12.2015		
mgr inż. Paweł Gład	NR PROJEKTU	PROJEKT		12.2015		
mgr inż. Michał Bonina	NR PROJEKTU	PROJEKT		12.2015		
mgr inż. Mateusz Sobociński-Szefren	SLK/1029/PWK/05	KONSTRUKCYJNO-BUDOWLANA		12.2015		B-36