


RZUT PRZYZIEMIA – STAN ISTNIEJĄCY
SKALA 1:50

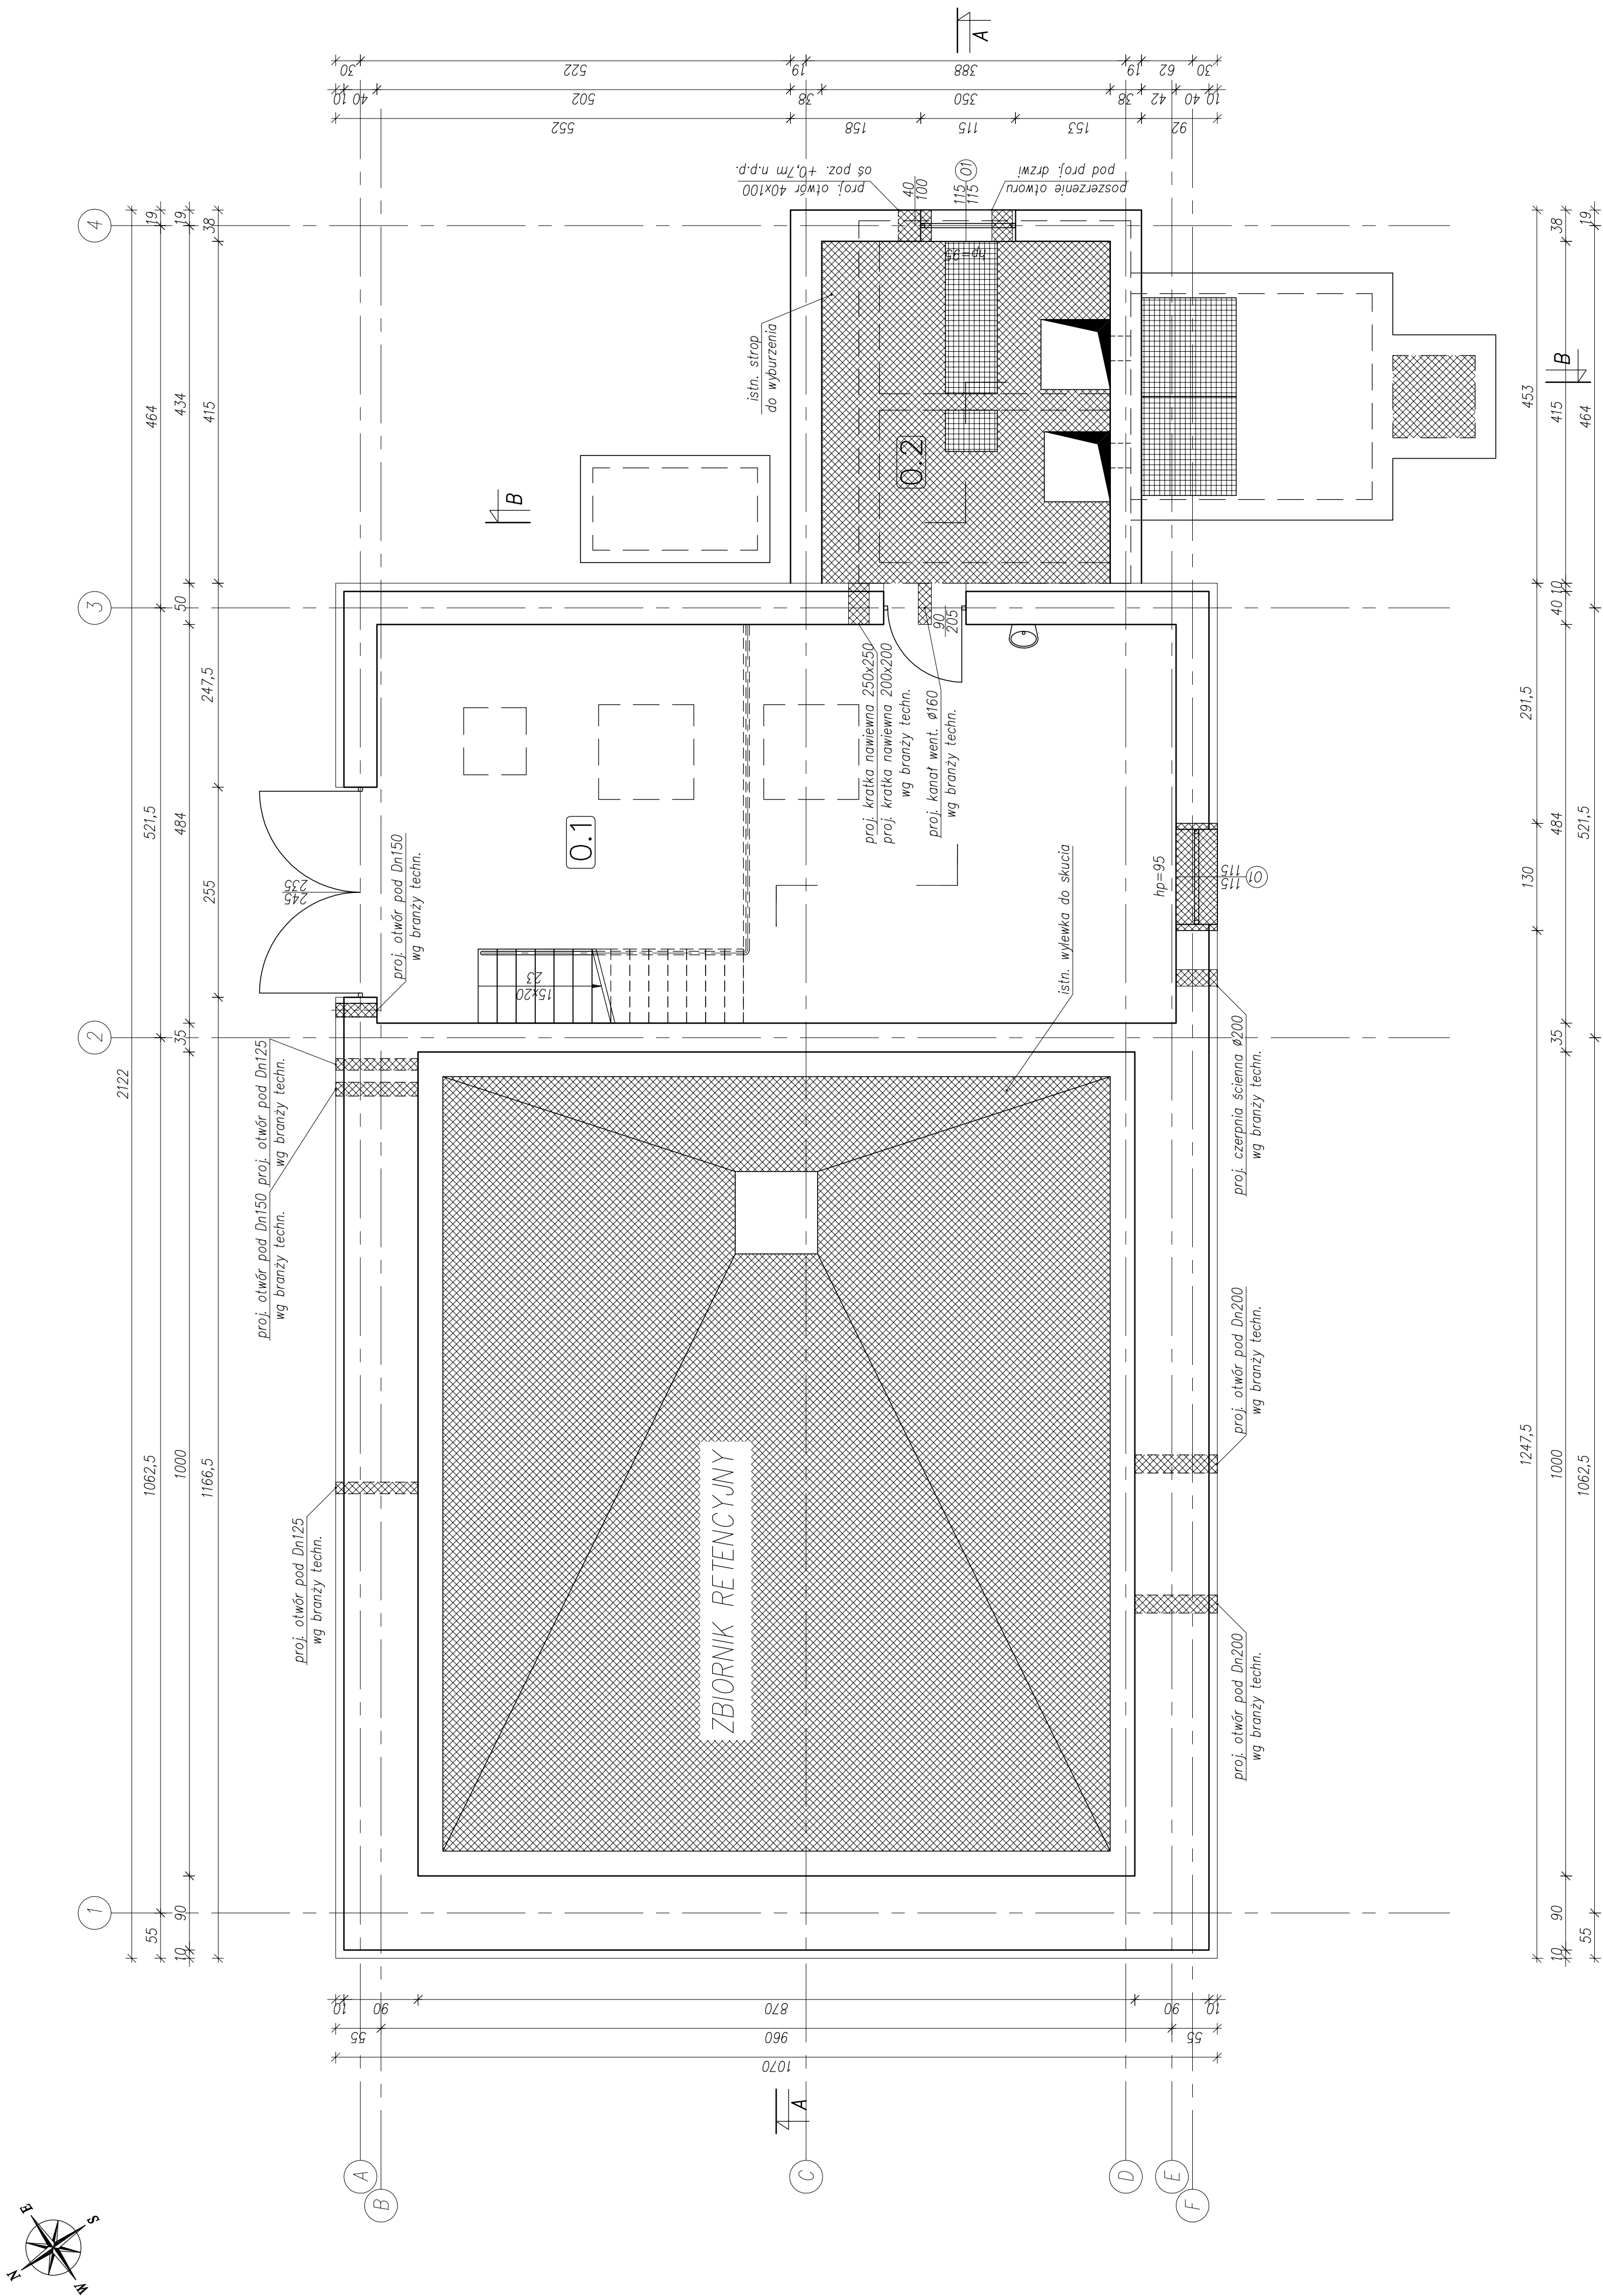

ZESTAWIENIE POMIESZCZEŃ				
NR POM	NAZWA POMIESZCZENIA	POMIĘRZCHNA [m ²]	WYKONCZENIE POSADZKI	WYKONCZENIE ŚCIAN
0.1	Pomieszczenie drukarni	46.95	plytki gresowe	plytki ceramiczne do 2m + tarcza emulsiyjna
0.2	Pomieszczenie krat	14.53	plytki gresowe	plytki ceramiczne do 2m + tarcza emulsiyjna
RAZEM		61.47	m ²	

Uzgodniono na podstawie Ustaw
o Państwowej Inspekcji Sanitarnej z dnia 14.III.1985 r.
faktów jednolitych Dz. U. 1985 z 2011 roku z późniejszymi zmianami
- bez uwag

Klauzula jest integralną częścią opinii.
13.11.2015
Nr MN2-420-4-115
Nowy Targ, dnia 13.11.2015

mgr inż. Jolanta Bakalarz

UWAGI:
1. Lokalizacja otworów technologicznych zgodnie z projektem branży technologicznej.

[illegible]