


SCHEMAT TECHNOLOGICZNY OCZYSZCZALNI ŚCIEKÓW W MIEJSCOWOŚCI CZARNY DUNAEC

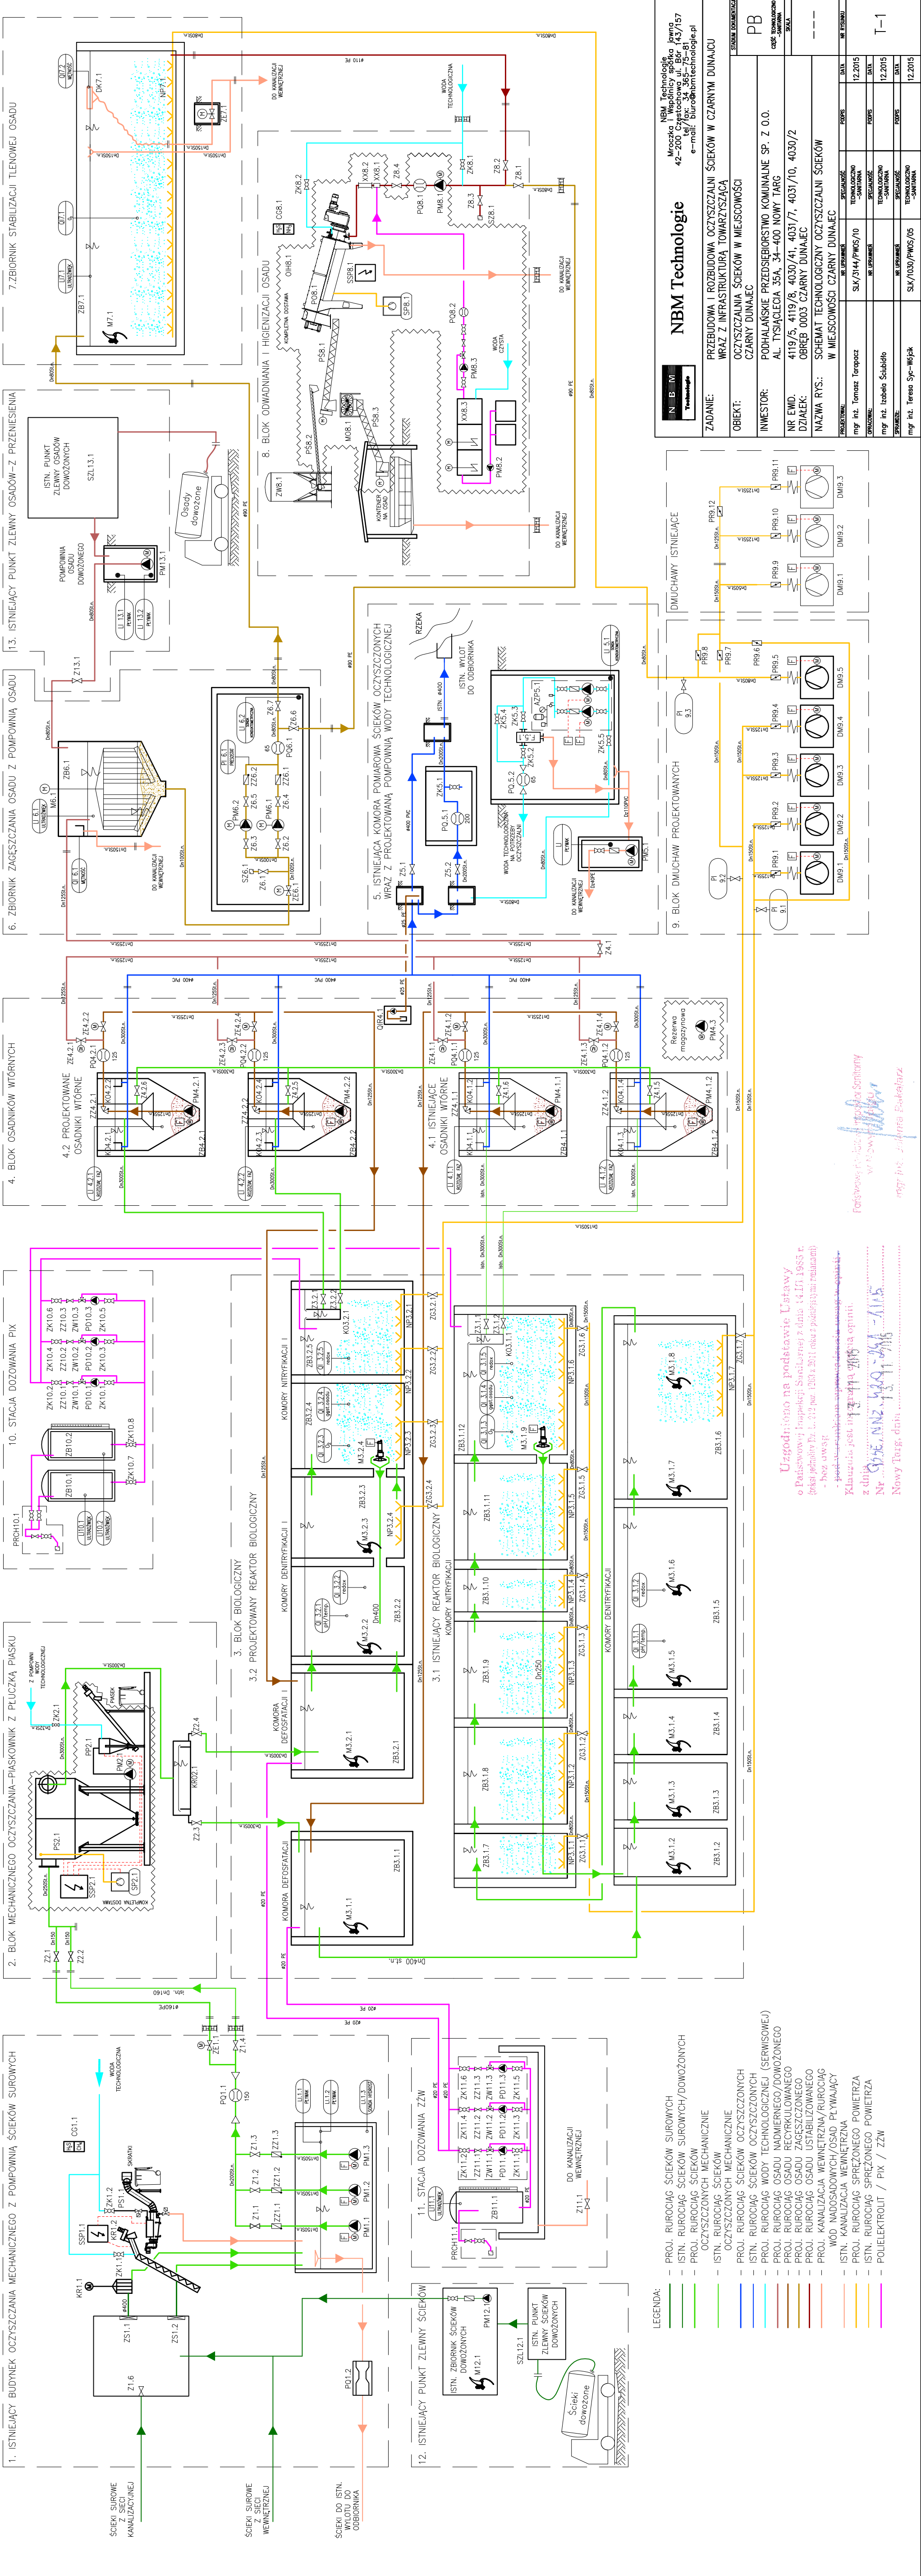

- LEGENDA:
- PROJ. RUROCIĄG ŚCIEKÓW SUROWYCH
 - ISTN. RUROCIĄG ŚCIEKÓW SUROWYCH/DOWOZÓW
 - PROJ. RUROCIĄG ŚCIEKÓW OCZYSZCZONYCH MECHANICZNE
 - ISTN. RUROCIĄG ŚCIEKÓW OCZYSZCZONYCH MECHANICZNE
 - PROJ. RUROCIĄG ŚCIEKÓW OCZYSZCZONYCH
 - ISTN. RUROCIĄG ŚCIEKÓW OCZYSZCZONYCH (SERWISOWE)
 - PROJ. RUROCIĄG WODY TECHNOLOGICZNEJ (SERWISOWE)
 - PROJ. RUROCIĄG OSADU NADMIERNIEGO/DOWOZÓW
 - PROJ. RUROCIĄG OSADU RECYKLOWANEGO
 - PROJ. RUROCIĄG OSADU ZAGĘSZCZONEGO
 - PROJ. KANALIZACJA WEWNĘTRZNA/RUROCIĄG
 - WÓD NADOSADNIKOWY/OSAD PŁYWAJĄCY
 - ISTN. KANALIZACJA WEWNĘTRZNA
 - PROJ. RUROCIĄG SPRĘŻONEGO POWIETRZA
 - ISTN. RUROCIĄG SPRĘŻONEGO POWIETRZA
 - POLELEKTROLIT / PIX / ZZW

N B M

Technologie

NBM Technologie

Mroczka i Wspólnicy spółka jawna
42-200 Częstochowa ul. Bor 413/157
e-mail: biuro@nbmtechnologie.pl

ZADANIE:		PRZEBUDOWA I ROZBUDOWA OCZYSZCZALNI ŚCIEKÓW W CZARNYM DUNAECU			
OBJEKT:		OCZYSZCZALNIA ŚCIEKÓW W MIEJSCOWOŚCI CZARNY DUNAEC			
INWESTOR:		PODHALANIE PRZEDSIĘBIORSTWO KOMUNALNE SP. Z O.O.			
NR EMD:		4119/5, 4119/8, 4030/41, 4031/7, 4031/10, 4030/2			
DZIAŁKA:		OBRĘB 0003 CZARNY DUNAEC			
NAZWA RYS:		SCHEMAT TECHNOLOGICZNY OCZYSZCZALNI ŚCIEKÓW W MIEJSCOWOŚCI CZARNY DUNAEC			
OPISOWA	WYKONAWCA	SPECJALNOŚĆ	DATA	WYKONAWCA	
gł. inż. Teresa Trąpczyk	SLU/3144/PKMS/10	TECHNOLOGICZNO -SANITARNIA	12.2015	WYKONAWCA	
RAZEM:	W LIPNIE	SPECJALNOŚĆ	DATA	WYKONAWCA	
gł. inż. Izabela Szabłoto		TECHNOLOGICZNO -SANITARNIA	12.2015	WYKONAWCA	
RAZEM:	W LIPNIE	SPECJALNOŚĆ	DATA	WYKONAWCA	
gł. inż. Teresa Syc-Wójcik	SLU/1030/PKMS/05	TECHNOLOGICZNO -SANITARNIA	12.2015	WYKONAWCA	

PR

CZĘŚĆ TECHNOLOGICZNA

SKALA
