


ISTN. ZBIORNIK STABILIZACJI TLENOWEJ OSADU
– RZUT – INSTALACJE TECHNOLOGICZNE
1:50

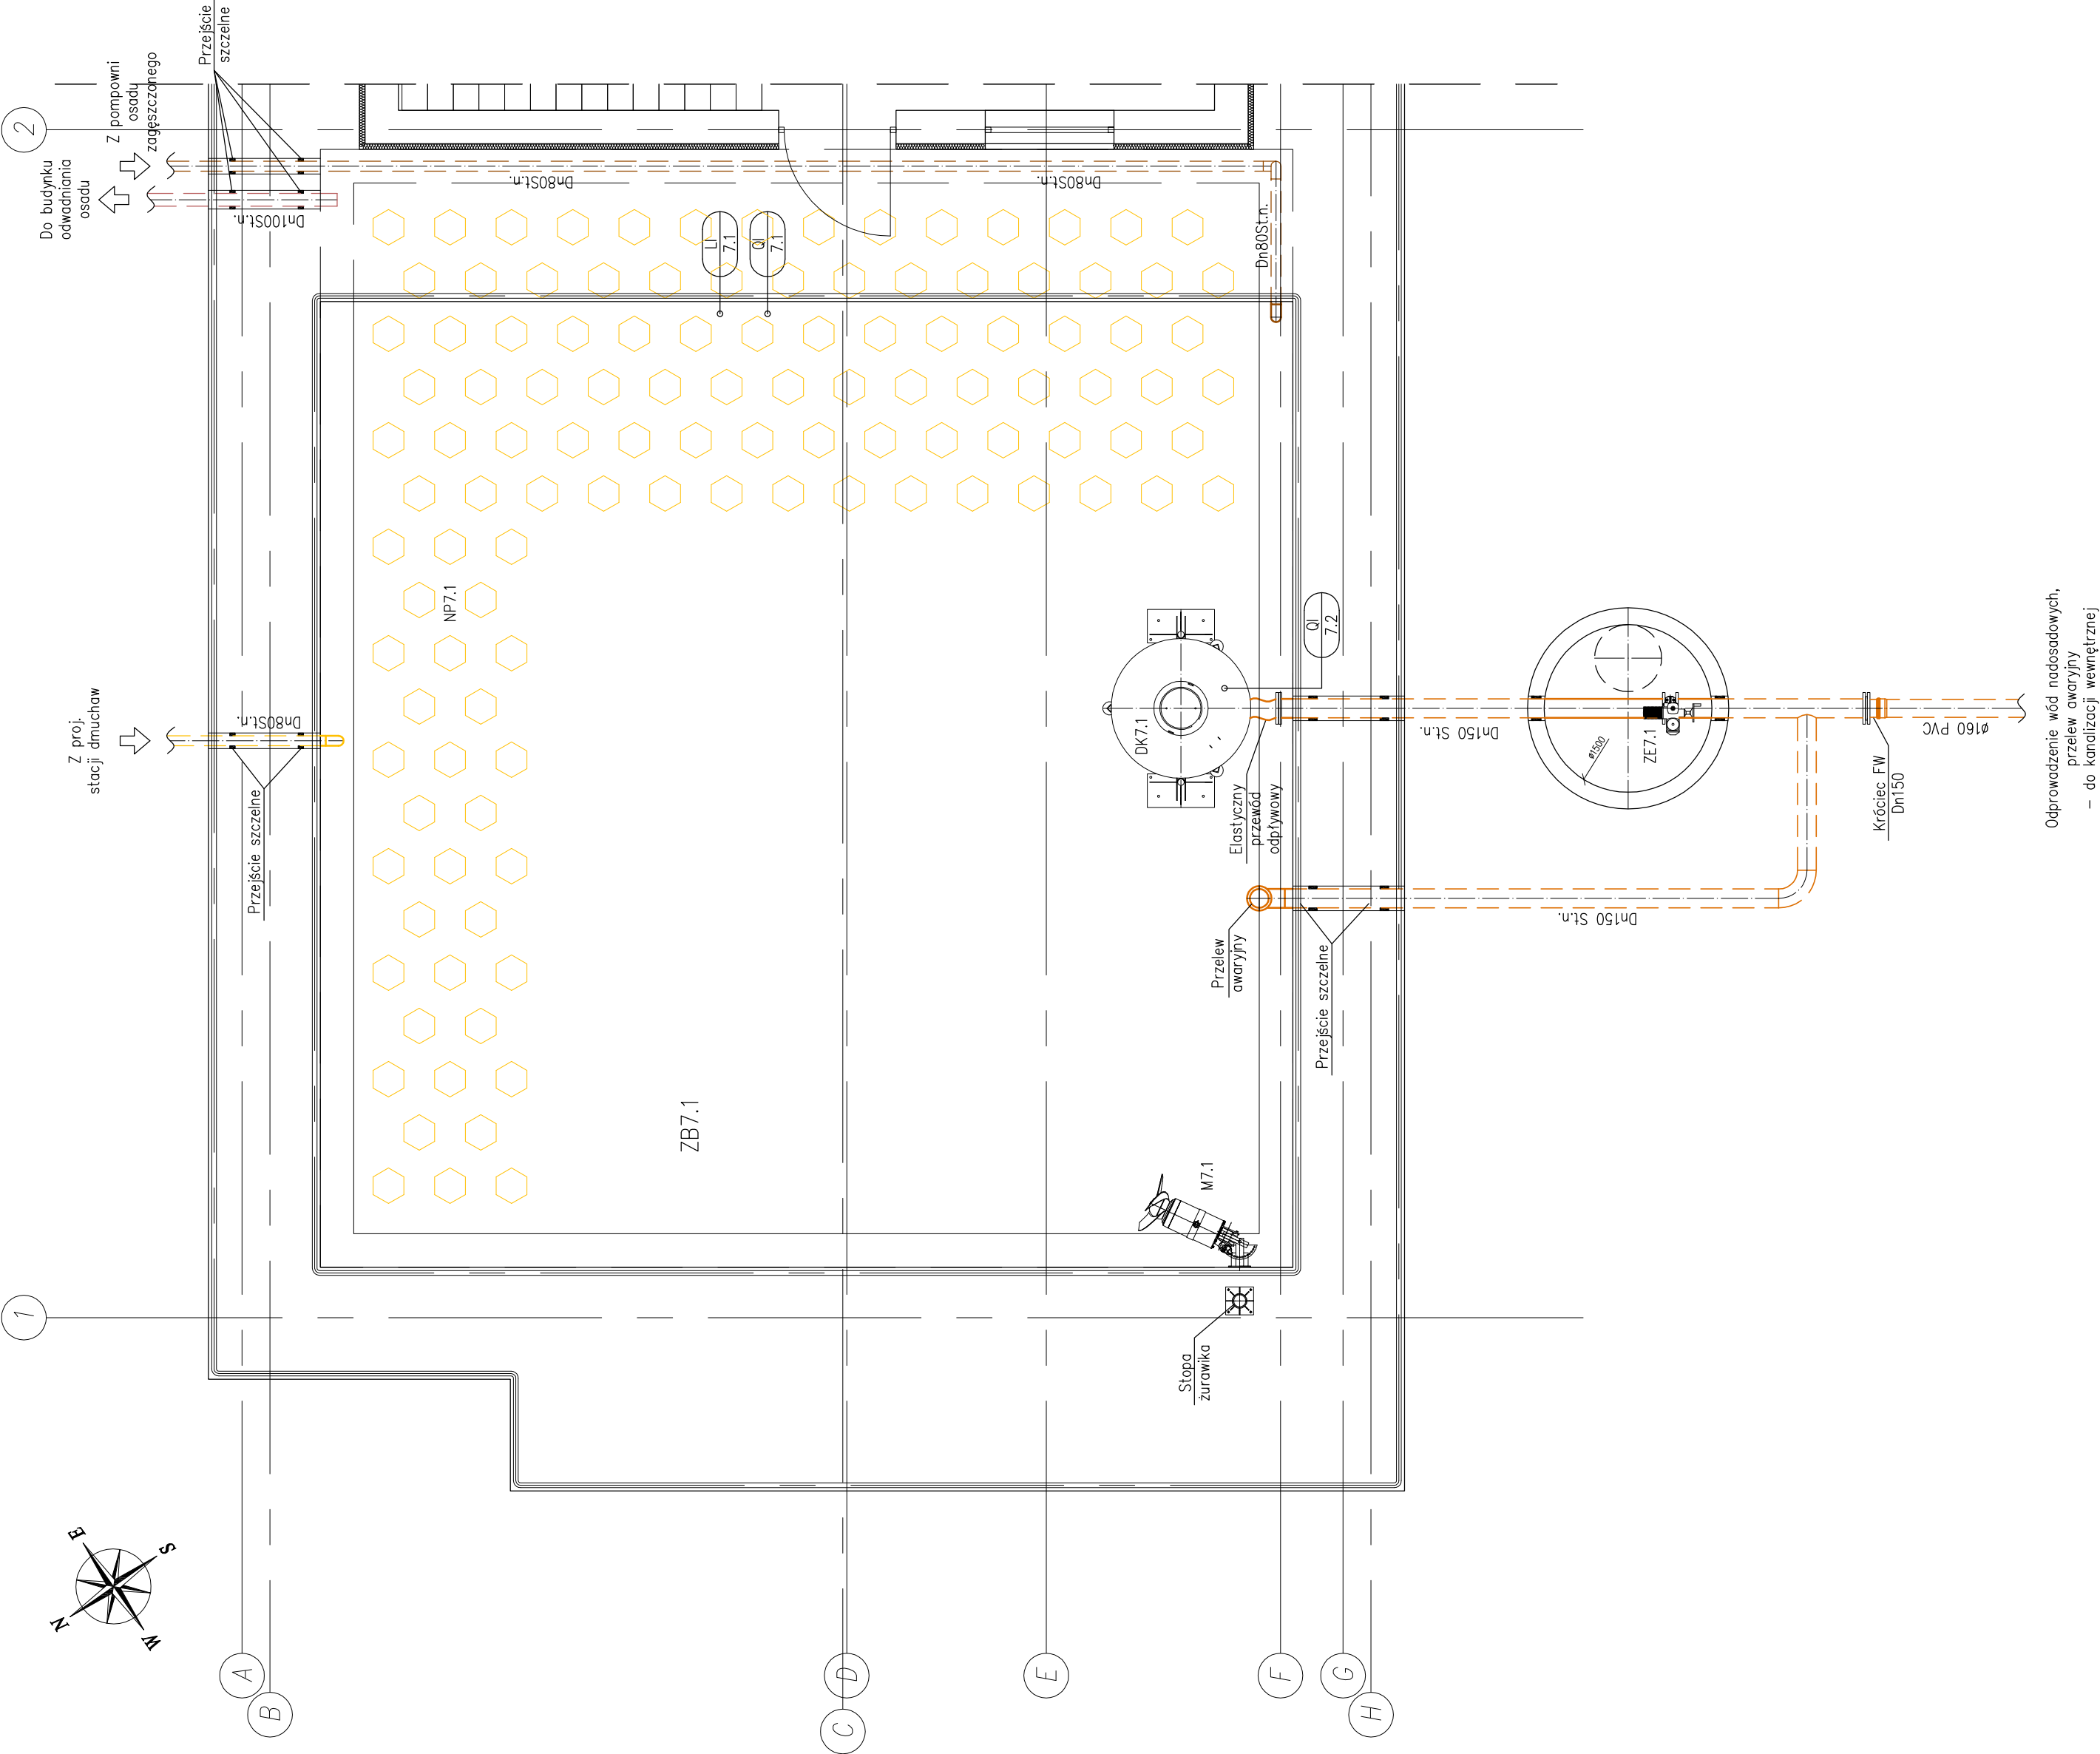

	NBM Technology		NBM Technology Mrocze i Wodnicy spółka jawna 42-200 Czeszów ul. Bor 143/157 tel: 71 734 70 00 e-mail: biuro@nbmtechnologie.pl	
	ZADANIE: PRZEBUDOWA I ROZBUDOWA OCZYSZCZALNI ŚCIEKÓW W CZARNYM DUNAJOU WRAZ Z INFRASTRUKTURĄ TOWARZYSZĄCĄ		STADIUM DOKUMENTACJI	
	OBIEKT: OCZYSZCZALNIA ŚCIEKÓW W MIEJSCOWOŚCI CZARNY DUNAJEC		PB	
	INWESTOR: PODHALAŃSKIE PRZEDSIĘBIORSTWO KOMUNALNE SP. Z O.O. AL. TYSIĄCLECIA 35A, 34-400 NOWY TARG		CZĘŚĆ SANITARNO-SANITARNY	
NR EWID. 4119/5, 4119/8, 4030/41, 4031/7, 4031/10, 4030/2		DZIAŁEK: OBRĘB 0003 CZARNY DUNAJEC		SKALA
NAZWA RYS.: ISTN. ZBIORNIK STABILIZACJI TLENOWEJ OSADU – RZUT – INSTALACJE TECHNOLOGICZNE		1:50		
PROJEKTOWAŁ: mgr inż. Tomasz Taragocz		WYKONAŁ: mgr inż. Izabela Ślabo	WYKONAŁ: mgr inż. Teresa Syc-Majak	DATA: 12.2015
