



ISTN. POMPOWIA ŚCIEKÓW SUROWYCH, ISTN. STACJA DMUCHAW
– RZUT PRZYZIEMIA – WENTYLACJA I OGRZEWANIE

1:50

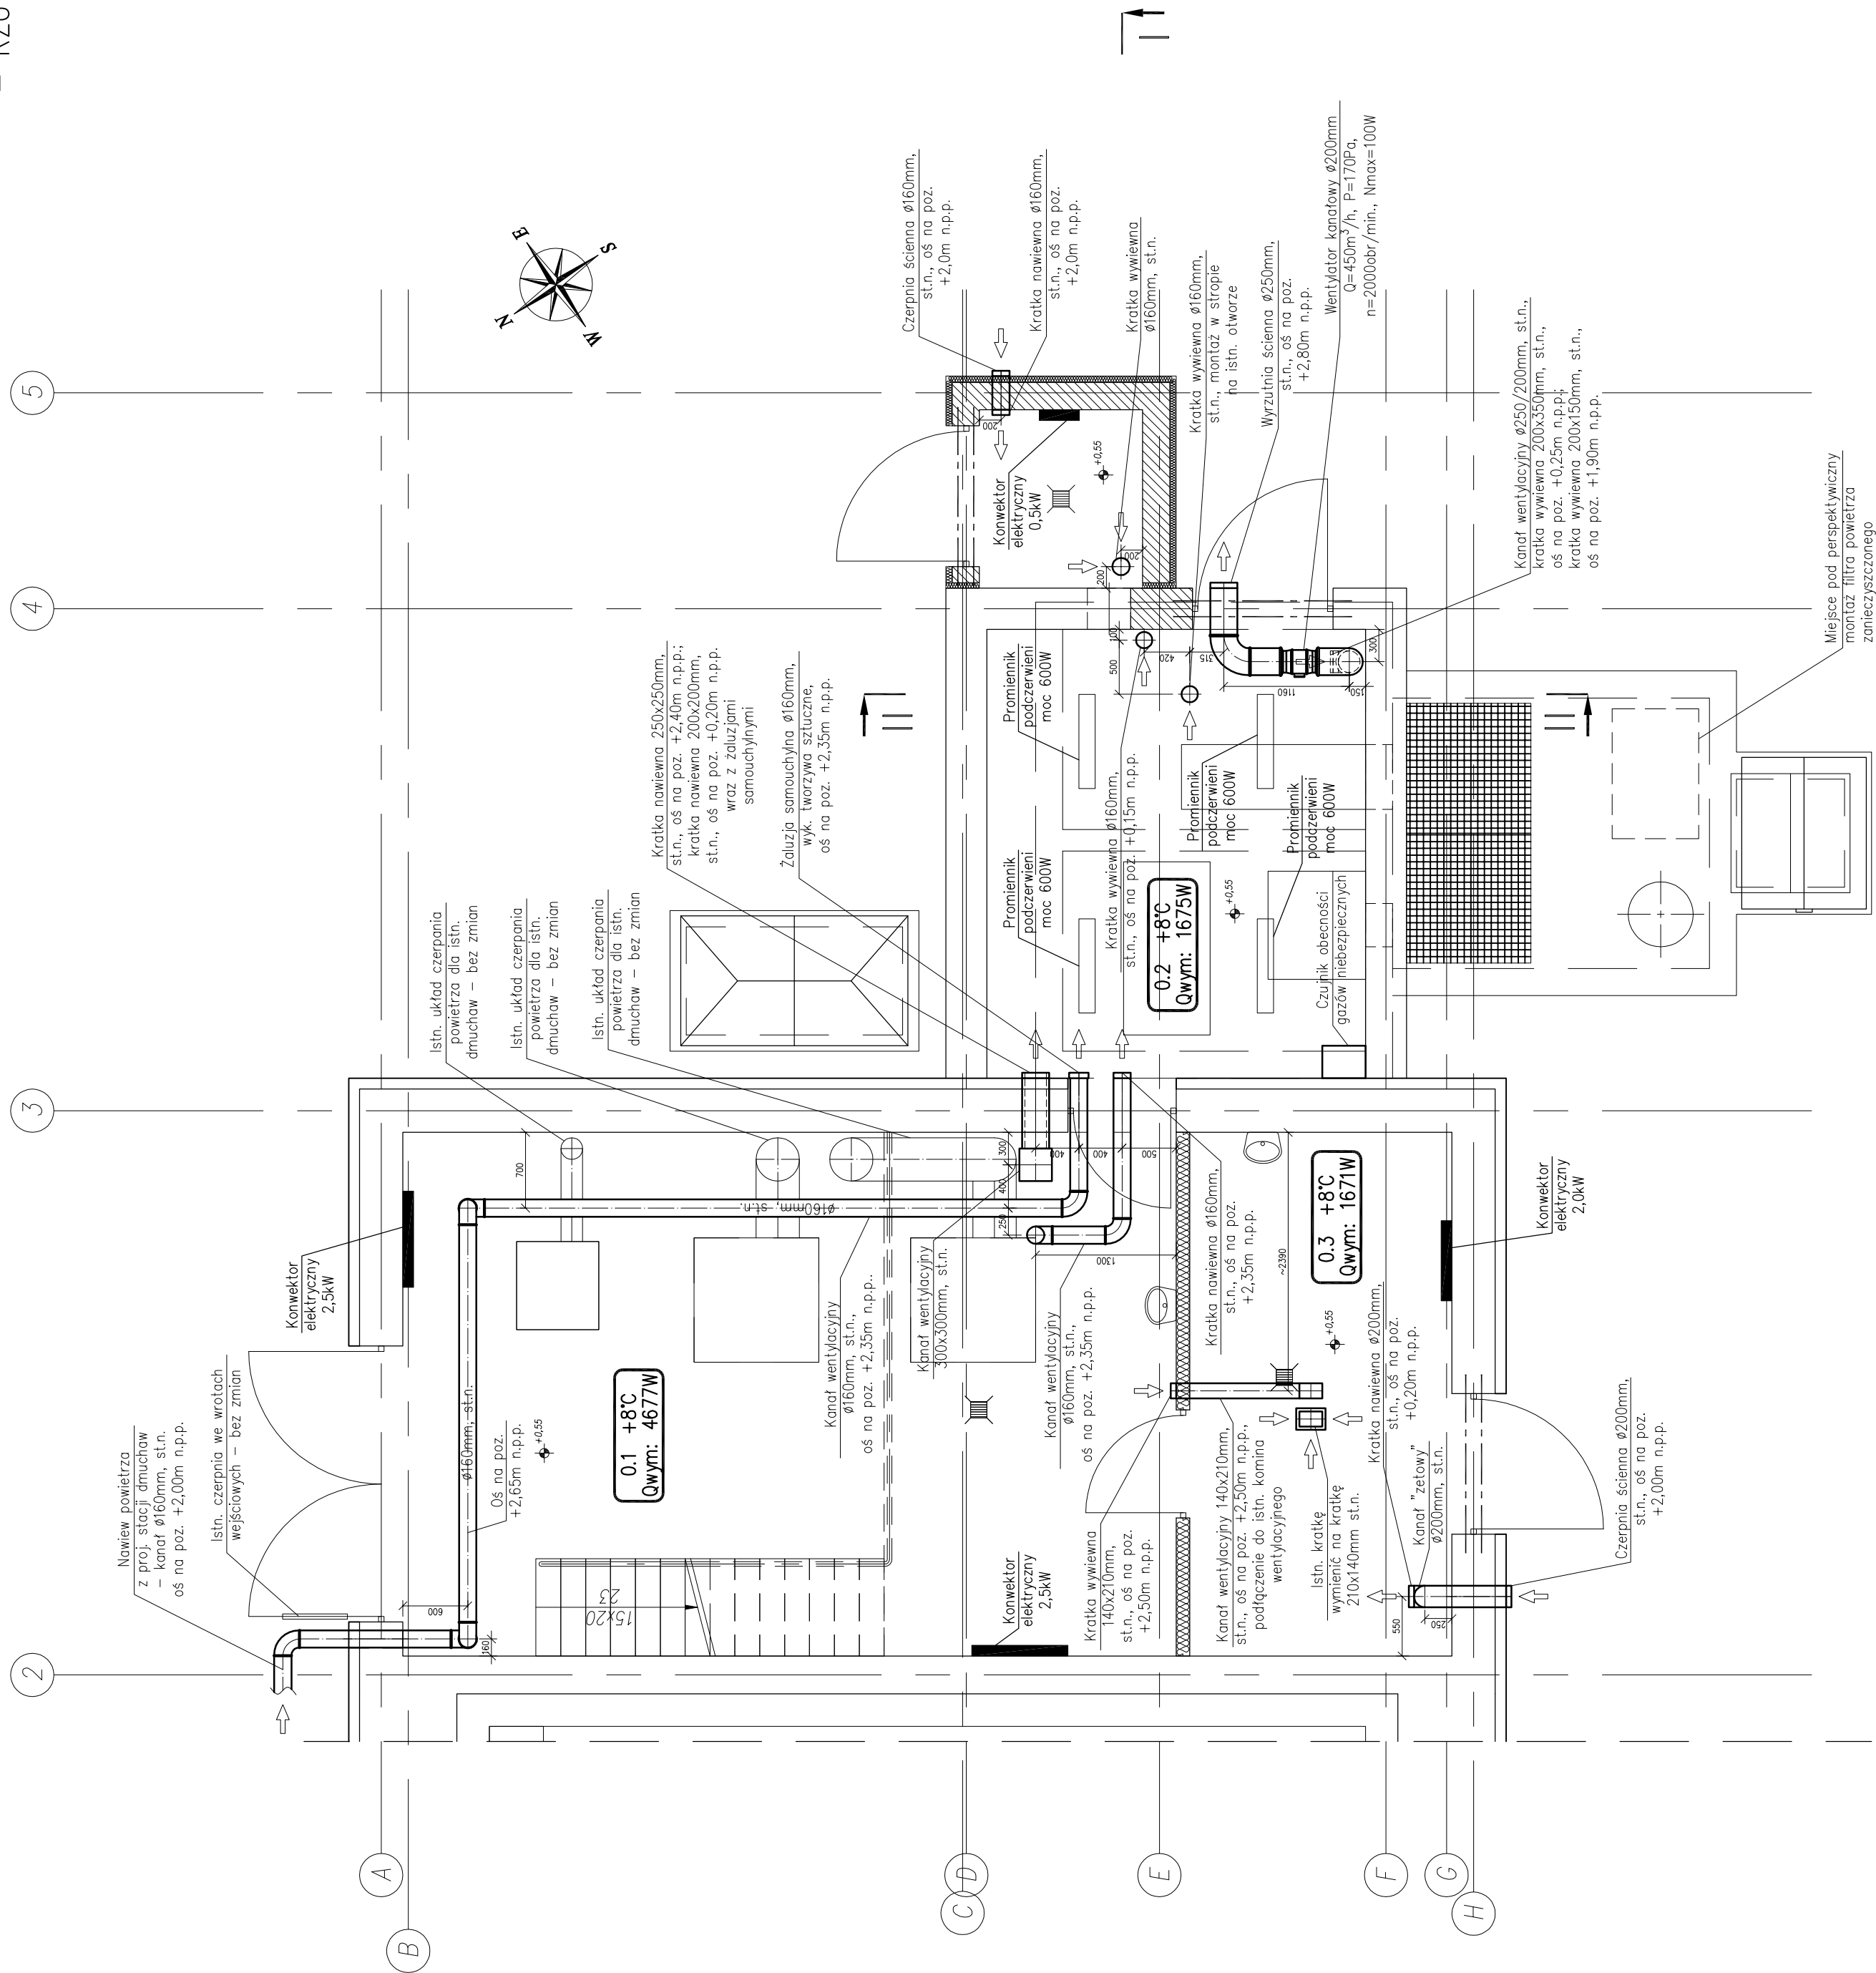


ZESTAWIENIE POMIESZCZEŃ	
NR POM.	NAZWA POMIESZCZENIA
0.1	POMIESZCZENIE DŁUGICH
0.2	POMIESZCZENIE KRAT
0.3	MAGAZYN WAPNA
0.4	POM. KONTENERA SKRAJEK

OZNACZENIA:

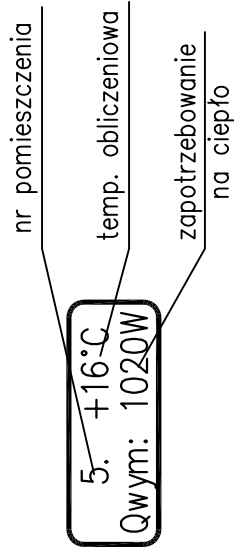

UWAGI:

1. Czerpnie i wyrzutnie ścienne winny być wyposażone w siatkę zabezpieczającą przed owadami i gryzoniami oraz zaizolację przeciwdeszczową.
2. Rurociągi narażone na działanie niskich temperatur zewnętrznych należy obudować warstwą tynku mineralnej w płaszczu z folii aluminiowej.
3. $\pm 0,00 = 655,80\text{ m n.p.m.}$

		NBM Technology Mroczka i Wspólnicy spółka z o.o. 42-200 Wąsoszyn, ul. 15 Stycznia 81 tel.: 71 356 55 17 e-mail: biuro@nbmtechnologie.pl	
ZADANIE: PRZEBUDOWA I ROZBUDOWA OCZYSZCZALNI ŚCIEKÓW W MIEJSCOWOŚCI CZARNY DUNAIEC WRAZ Z INFRASTRUKTURĄ TOMARZYSZCĄ		STADIUM DOKUMENTACJI:	
OBJEKT: OCZYSZCZALNIA ŚCIEKÓW W MIEJSCOWOŚCI CZARNY DUNAIEC		PW CZĘŚĆ TECHNOLOGICZNO-SAMORADNA	
INWESTOR: PODHAŁĄSKIE PRZEDSIĘBIORSTWO KOMUNALNE SP. Z O.O. AL. TYSIĄCLECIA 35A, 34-400 NOWY TARG		SEKCJA	
NR EMD: 4119/5, 4119/8, 4030/41, 4031/71, 4031/10, 4030/2		1:50	
DZIAŁEK: OBRĘB 00013 CZARNOY DUNAIEC			
NAZWA RYS: ISTN. POWOLOWA ŚCIEKÓW SIPIWOCH, ISTN. STAGIA DNIUCHAW – RZUT PRZYZIEMIA – WENTYLACJA I OGRZEWANIE			
RYSUJĄCY:	PRZEBUDOWA	SEKCJA	DATA
mgr inż. Tomasz Topczak	SLX/3144/PWMS/10	POPS	12.2015
OPROJEKTOWAŁ:	WZMOCNIENIE	POPS	DATA
mgr inż. Izabela Scałbido	TECHNOLOGICZNO-SAMORADNA	TECHNOLOGICZNO-SAMORADNA	12.2015
SPRAWDZIŁ:	WZMOCNIENIE	POPS	DATA
mgr inż. Teresa Syjo-Wójcik	SLX/1030/PWMS/05	TECHNOLOGICZNO-SAMORADNA	12.2015