



WIDOK ELEWACJI I WNIETRZA ROZDZIELNICY RG
–widok elewacji

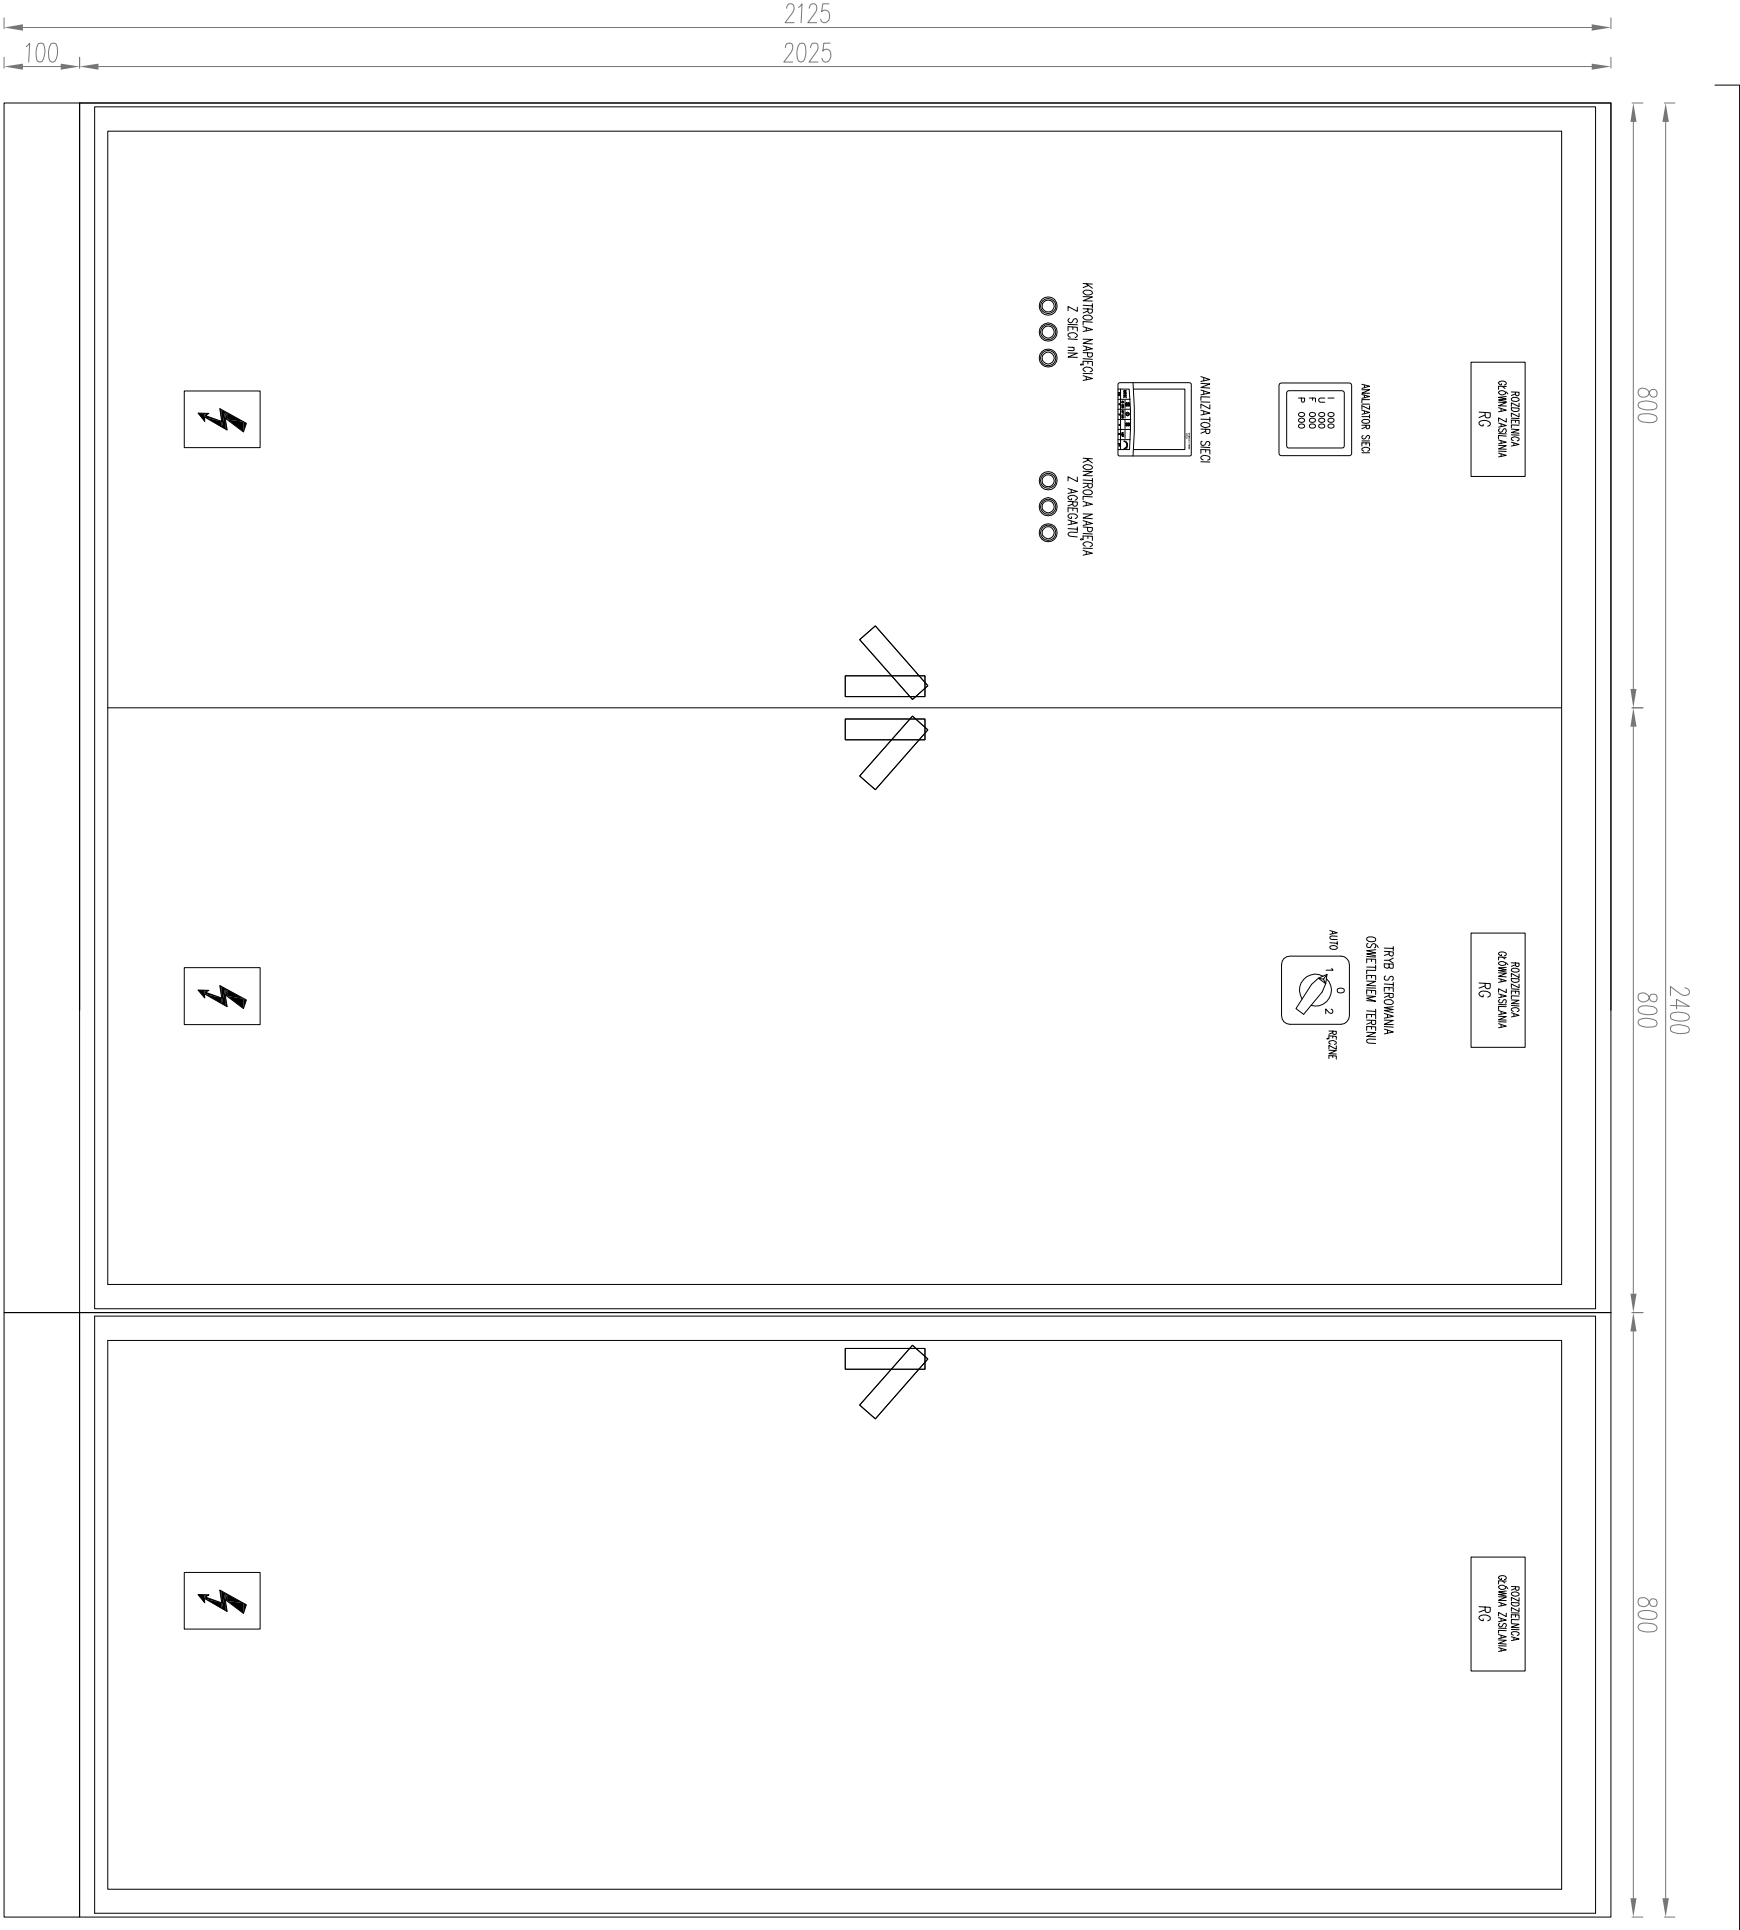

WIDOK ELEWACJI I WNIETRZA ROZDZIELNICY RG
–widok wnętrza

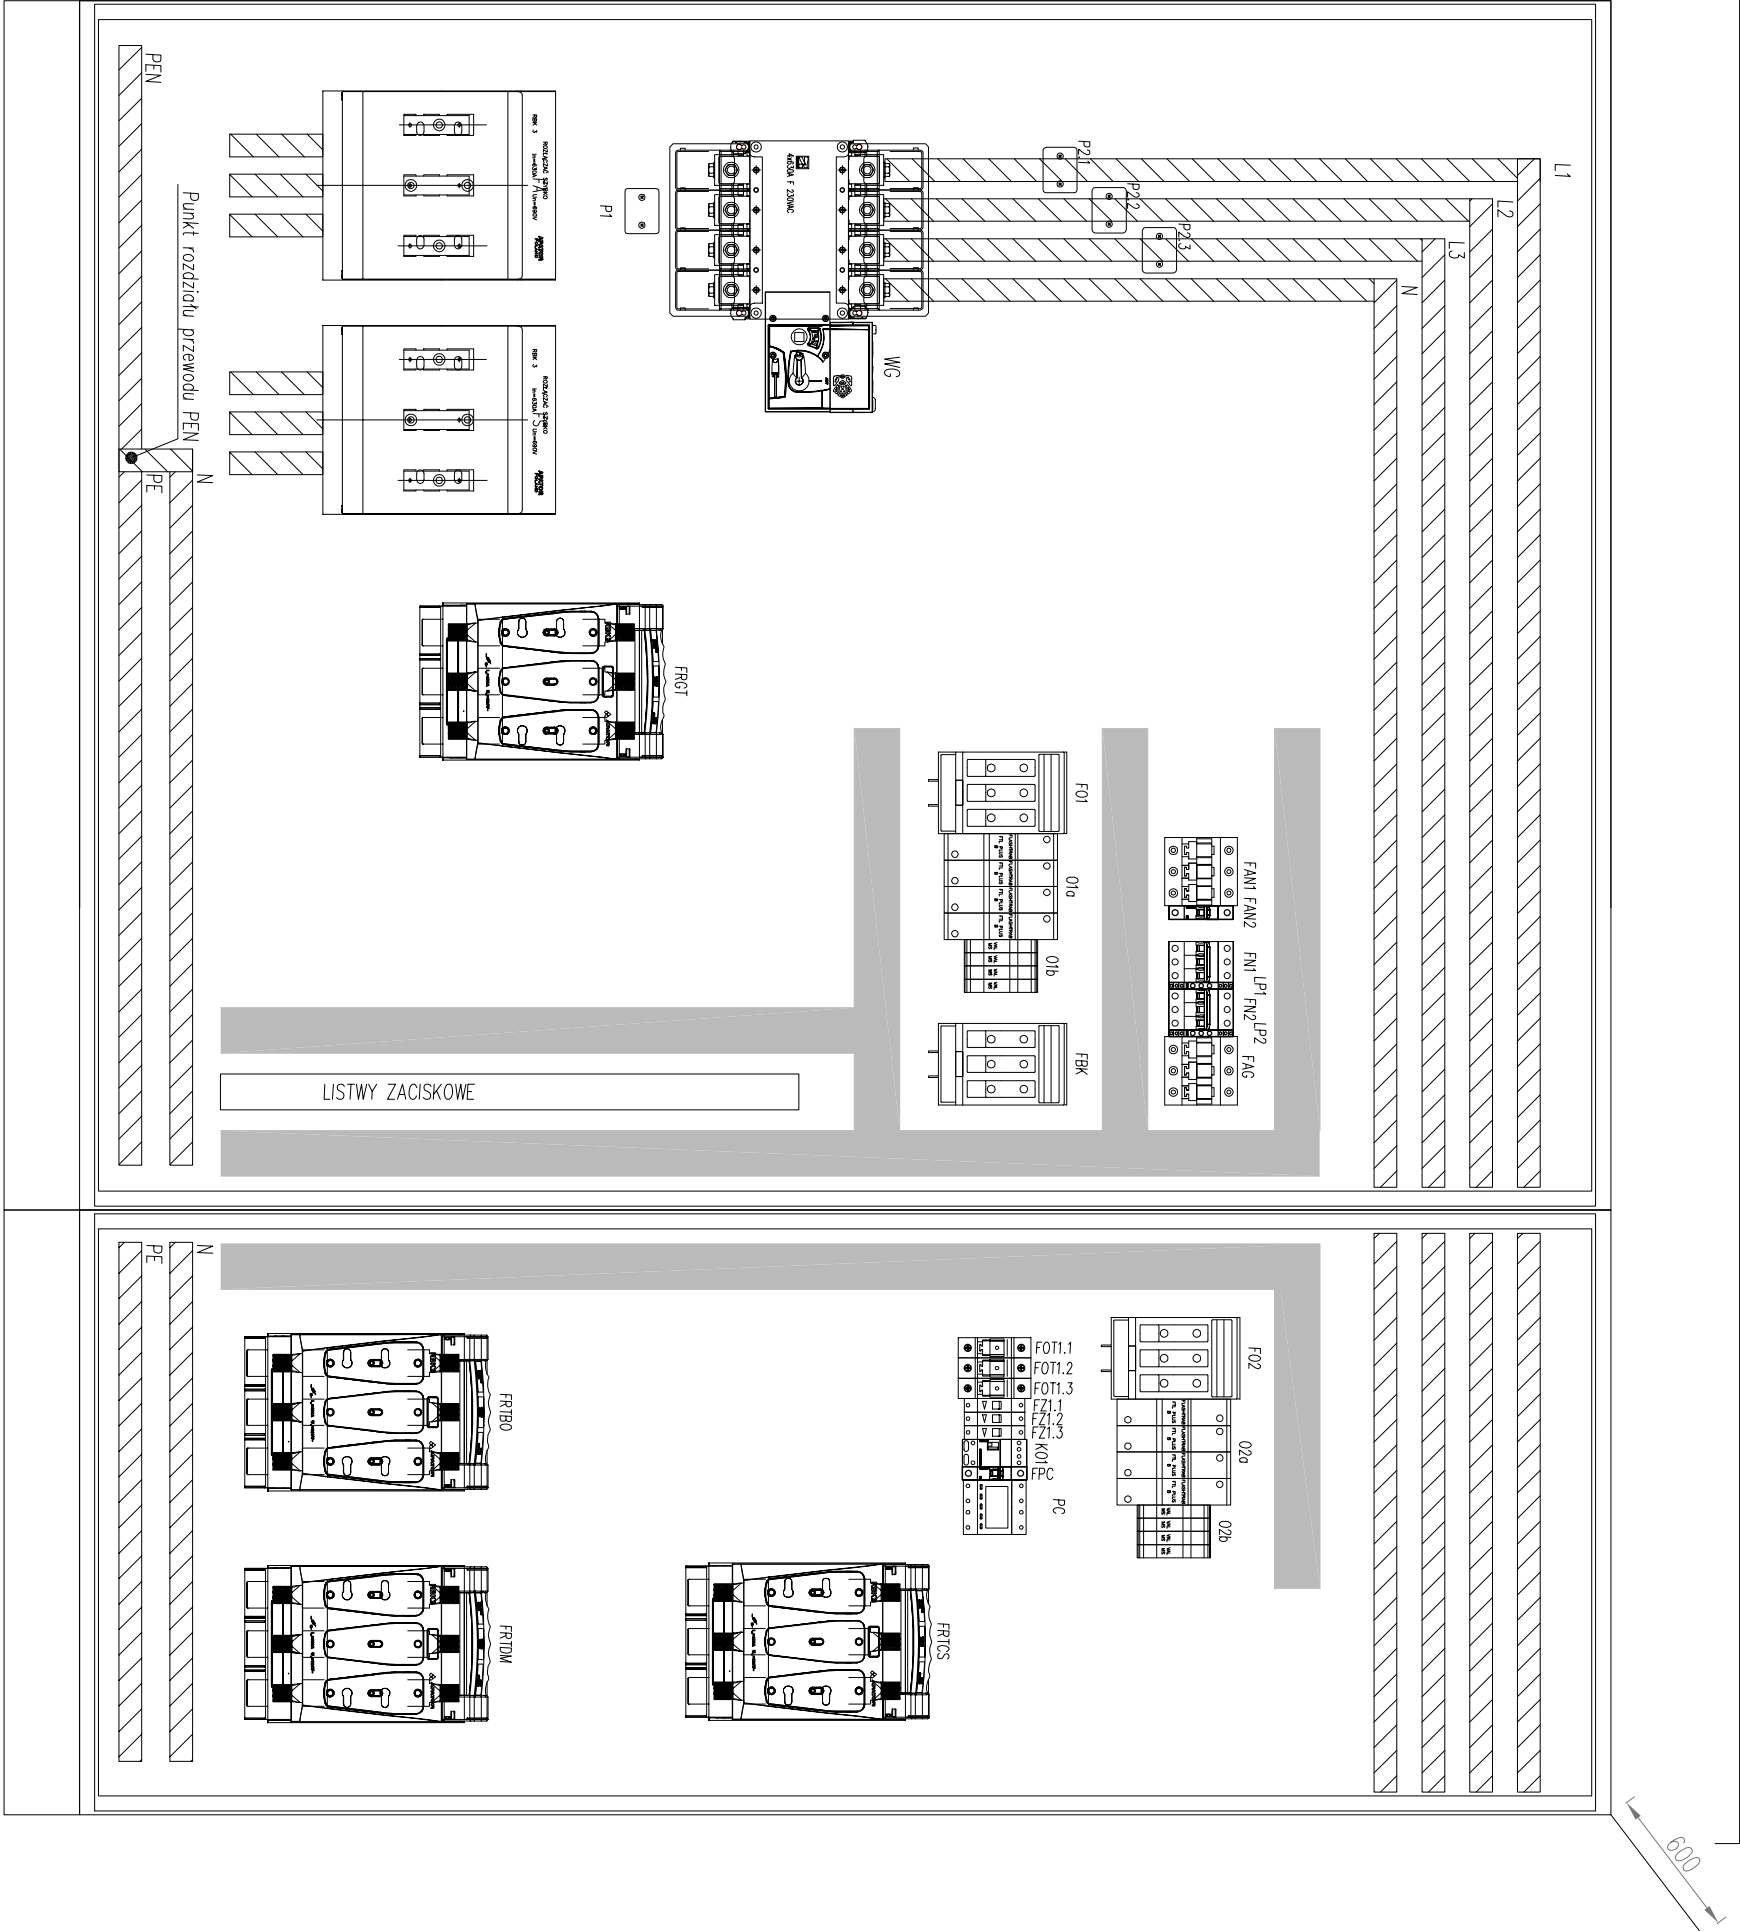

- UWAGI:
- Rozdzielnicę RG należy wykonać na bazie prefabrykowanej rozdzielnicy wolnostojącej z blachy stalowej malowanej proszkowo o stopniu ochrony IP40 i I klasie ochrony.
 - Zacisk uzemienny budowę rozdzielnicy RG należy połączyć z szyną PE.
 - Rozdzielnicę należy postawić na cokołach nad kablem kablowym.
 - Rozdzielnicę należy wyposażyć zgodnie ze schematem ideowym oraz doposażyć w kieszeń i schemat ideowy.
 - Na elewacji rozdzielnicy należy umieścić napis informujący o funkcji rozdzielnicy.
 - Należy zastosować szynę miedzioniebieską poprowadzoną o przekroju 30x6mm mocowaną do płyty montażowej na systemowych izolatorach wspornikach z noksyminowym rozstawie 40cm.
 - Niemalony prąd szyn zbiorczych oraz rozłącznika WC dobór na prąd In=400A.
 - Wymiary gabarytowe rozdzielnicy podano w mm.
 - Wszystkie urządzenia należy zasilć oraz sterować zgodnie z DIR podaną przez producenta dla zastosowanego urządzenia.

<div><div><div>N</div><div>B</div><div>M</div></div><div>Technologies</div></div>		<div><div><div>NBM Technologies</div><div>Wrocław, ul. Rybnicka 5, 53-600 Wrocław</div><div>42-202 Częstochowa ul. 5br 143/157</div><div>tel./fax: 74 365-75-81</div><div>e-mail: biuro@nbmtechnologies.pl</div></div></div>	
ZADANIE: PRZEBUDOWA I ROZBUDOWA OCZYSZCZALNI ŚCIEKÓW W MIEJSCOWOŚCI CZARNY DUNAŁEC		STANOWISKO PŁYTA	
OBIEKT: OCZYSZCZALNIA ŚCIEKÓW W MIEJSCOWOŚCI CZARNY DUNAŁEC, GMINA NOWY TARG		STANOWISKO PŁYTA	
INWESTOR: PODHAJAŃSKIE PRZEDSIĘBIORSTWO KOMUNALNE SP. Z O.O. AL. TRAPCZYSTA 35A, 34-400 NOWY TARG		STANOWISKO PŁYTA	
NR EWD: 4119/5, 4031/7, 4030/2, 4030/4, 4031/10, 4119/8		STANOWISKO PŁYTA	
DZIAŁEK: 0BRtB 0003		STANOWISKO PŁYTA	
NAZWA RYS: WIDOK ELEWACJI I WNIETRZA ROZDZIELNICZY GŁÓWNEJ ZASILANIA RG		STANOWISKO PŁYTA	
PROJEKTANT: mgr inż. Paweł KOTLIK		STANOWISKO PŁYTA	
PROJEKTANT: mgr inż. Cezary SKULA		STANOWISKO PŁYTA	
PROJEKTANT: mgr inż. Paweł BLUJ		STANOWISKO PŁYTA	
