


WYKRES UZIARNIENIA GRUNTU - tab. 01

Obiekt - Rozbudowa i przebudowa oczyszczalni ścieków w Maniowach
 oraz przebudowa istniejącej przepompowni ścieków w Mizernej
 Zlecający - Ekokube Sp. z o.o., ul. Wólczańska 128 / 134, 90 - 527 Łódź

Data - luty 2016
 Wykonawca - *GEOTECH*
Kraków

Nr próbki - **P - 01**
 Nr wyrobiska - **6**
 Głębokość - **3,0 m ppt**

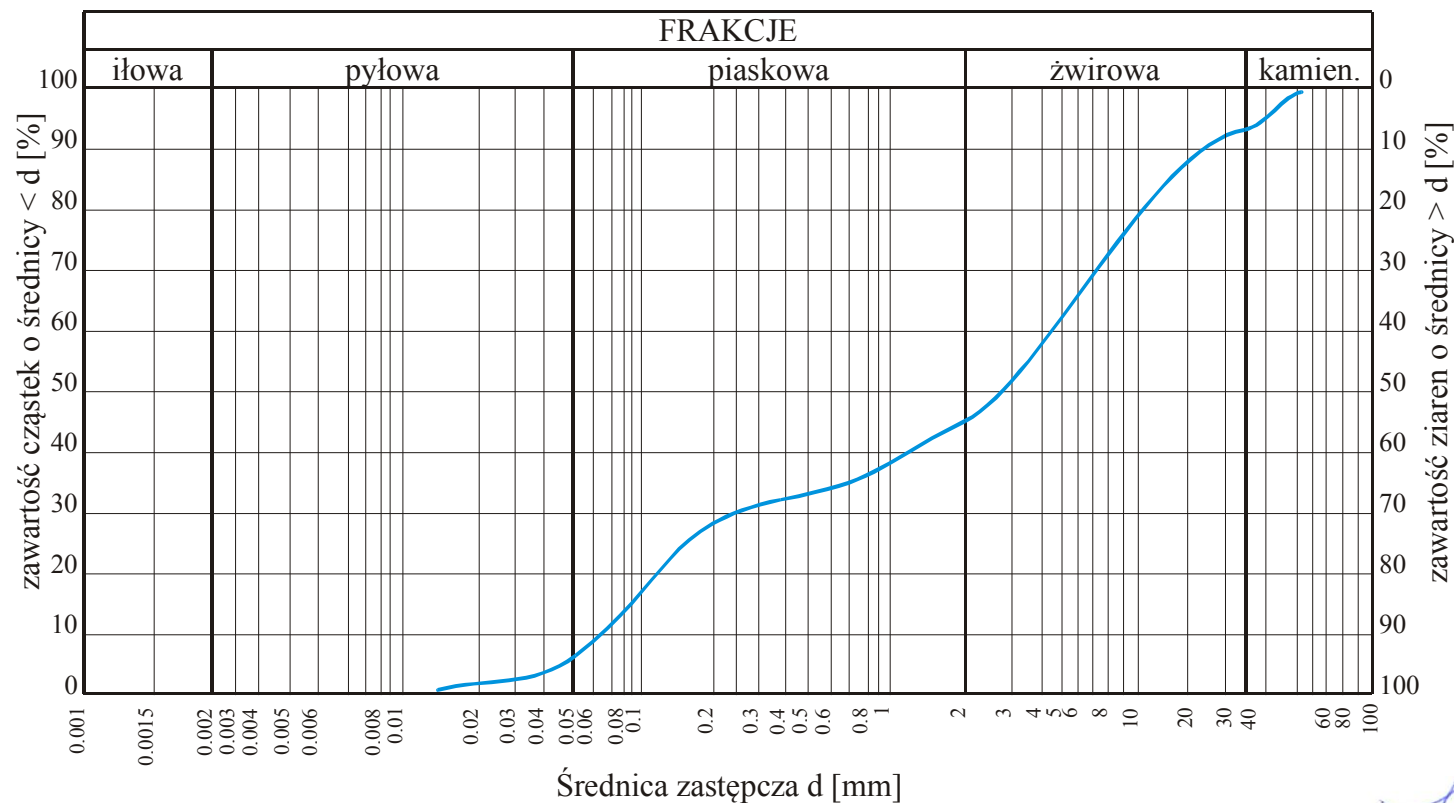

| FRAKCJA | % |
|-----------------------|------|
| kamienista | 8,0 |
| żwirowa | 48,0 |
| piaskowa | 38,0 |
| pyłowa | 6,0 |
| iłowa | - |
| NAZWA GRUNTU | |
| pospółka + otoczaki | |
| d_{60} | 4,50 |
| d_{10} | 0,07 |
| d_{30} | 0,25 |
| $U = d_{60} / d_{10}$ | 64,3 |
| $C =$ | 0,19 |

mgr inż. Andrzej Krzemiński
 GEOLOG GÓRNICZY
GEOTECHNIK

Opracował - Andrzej
 Krzemiński